



PIECE COMPLEMENTAIRE N°8


DEMANDE de PERMIS de CONSTRUIRE	
PROJET d'IMMEUBLES de LOGEMENTS SOCIAUX et RESIDENCE SERVICES SENIORS Quartier « GRIMA » Chemin des Révoires Supérieur 06240 - BEAUSOLEIL	Date : 06/2020
PLAN DE MASSE V.R.D.	Pièces complémentaires 10/2020
ARCHITECTE Renaud d'HAUTESERRE 1 Bld Paul Doumer 06110 - LE CADET Tél. 04.92.48.38.38 Fax 04.92.48.38.38 NEXITY IR PROGRAMMES COTE D'AZUR SAS NEXITY IR PROGRAMMES COTE D'AZUR 29 Avenue Simon VEIL 06200 - NICE Siret 824 485 320 00017 MAÎTRES d'OUVRAGE SCCV BEAUSOLEIL VILLA JULIA 25 ALLEE VAUBAN CS 50068 55562 - LA MADELEINE CEDEX PC 2	



MOA Communale

(Domaine public :

- Ch des révoires sup.
- Route Grima)

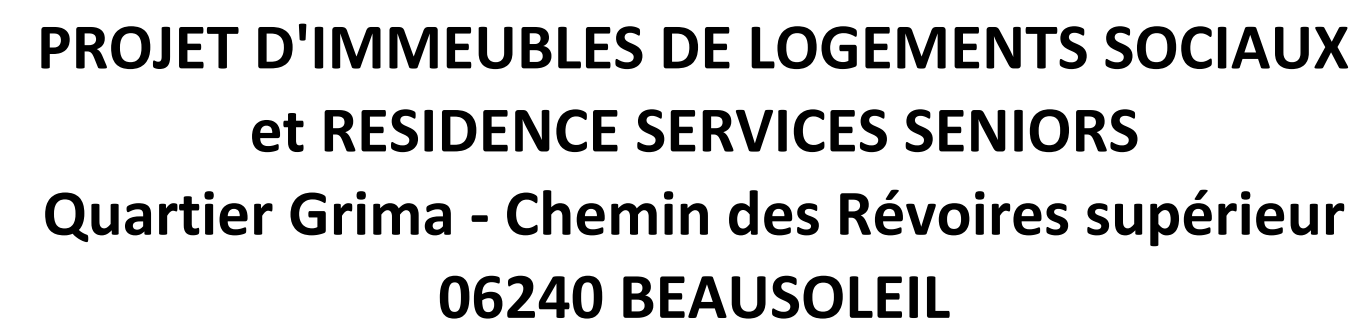

MAITRISE D'OEUVRE



BETEK Ingénierie
Immeuble Les Jacarandas
5 allée Guillaume Apollinaire
98000 Monaco
Tél.: +377 93 25 18 69

TITR

VUE EN PLAN VOIRIE au 1/250

PC2


[illegible]

AGENCE	N°AFFAIRE	PHASE	N°CHRONO	EMETTEUR	THEME	TYPE	INDICE	ECHELLE
INC	200008	AVP	1001	TPFi	CGP	VP	D	1/250

Ce document demeure la propriété de TPE Ingénierie. Toute reproduction totale ou partielle par des tiers doit faire l'objet d'un accord préalable de TPE Ingénierie.

LEGENDE

- ECL ECL Réseau Eclairage Public projeté
- EP EP Réseau Eaux Pluviales projeté
- EU EU Réseau Eaux Usées projeté
- AEP AEP Réseau Eau Potable projeté
- PI PI Poteau incendie projeté
- FT-S FT-S Réseau Télécom projeté
- FT-S FT-S Réseau Basse Tension projeté

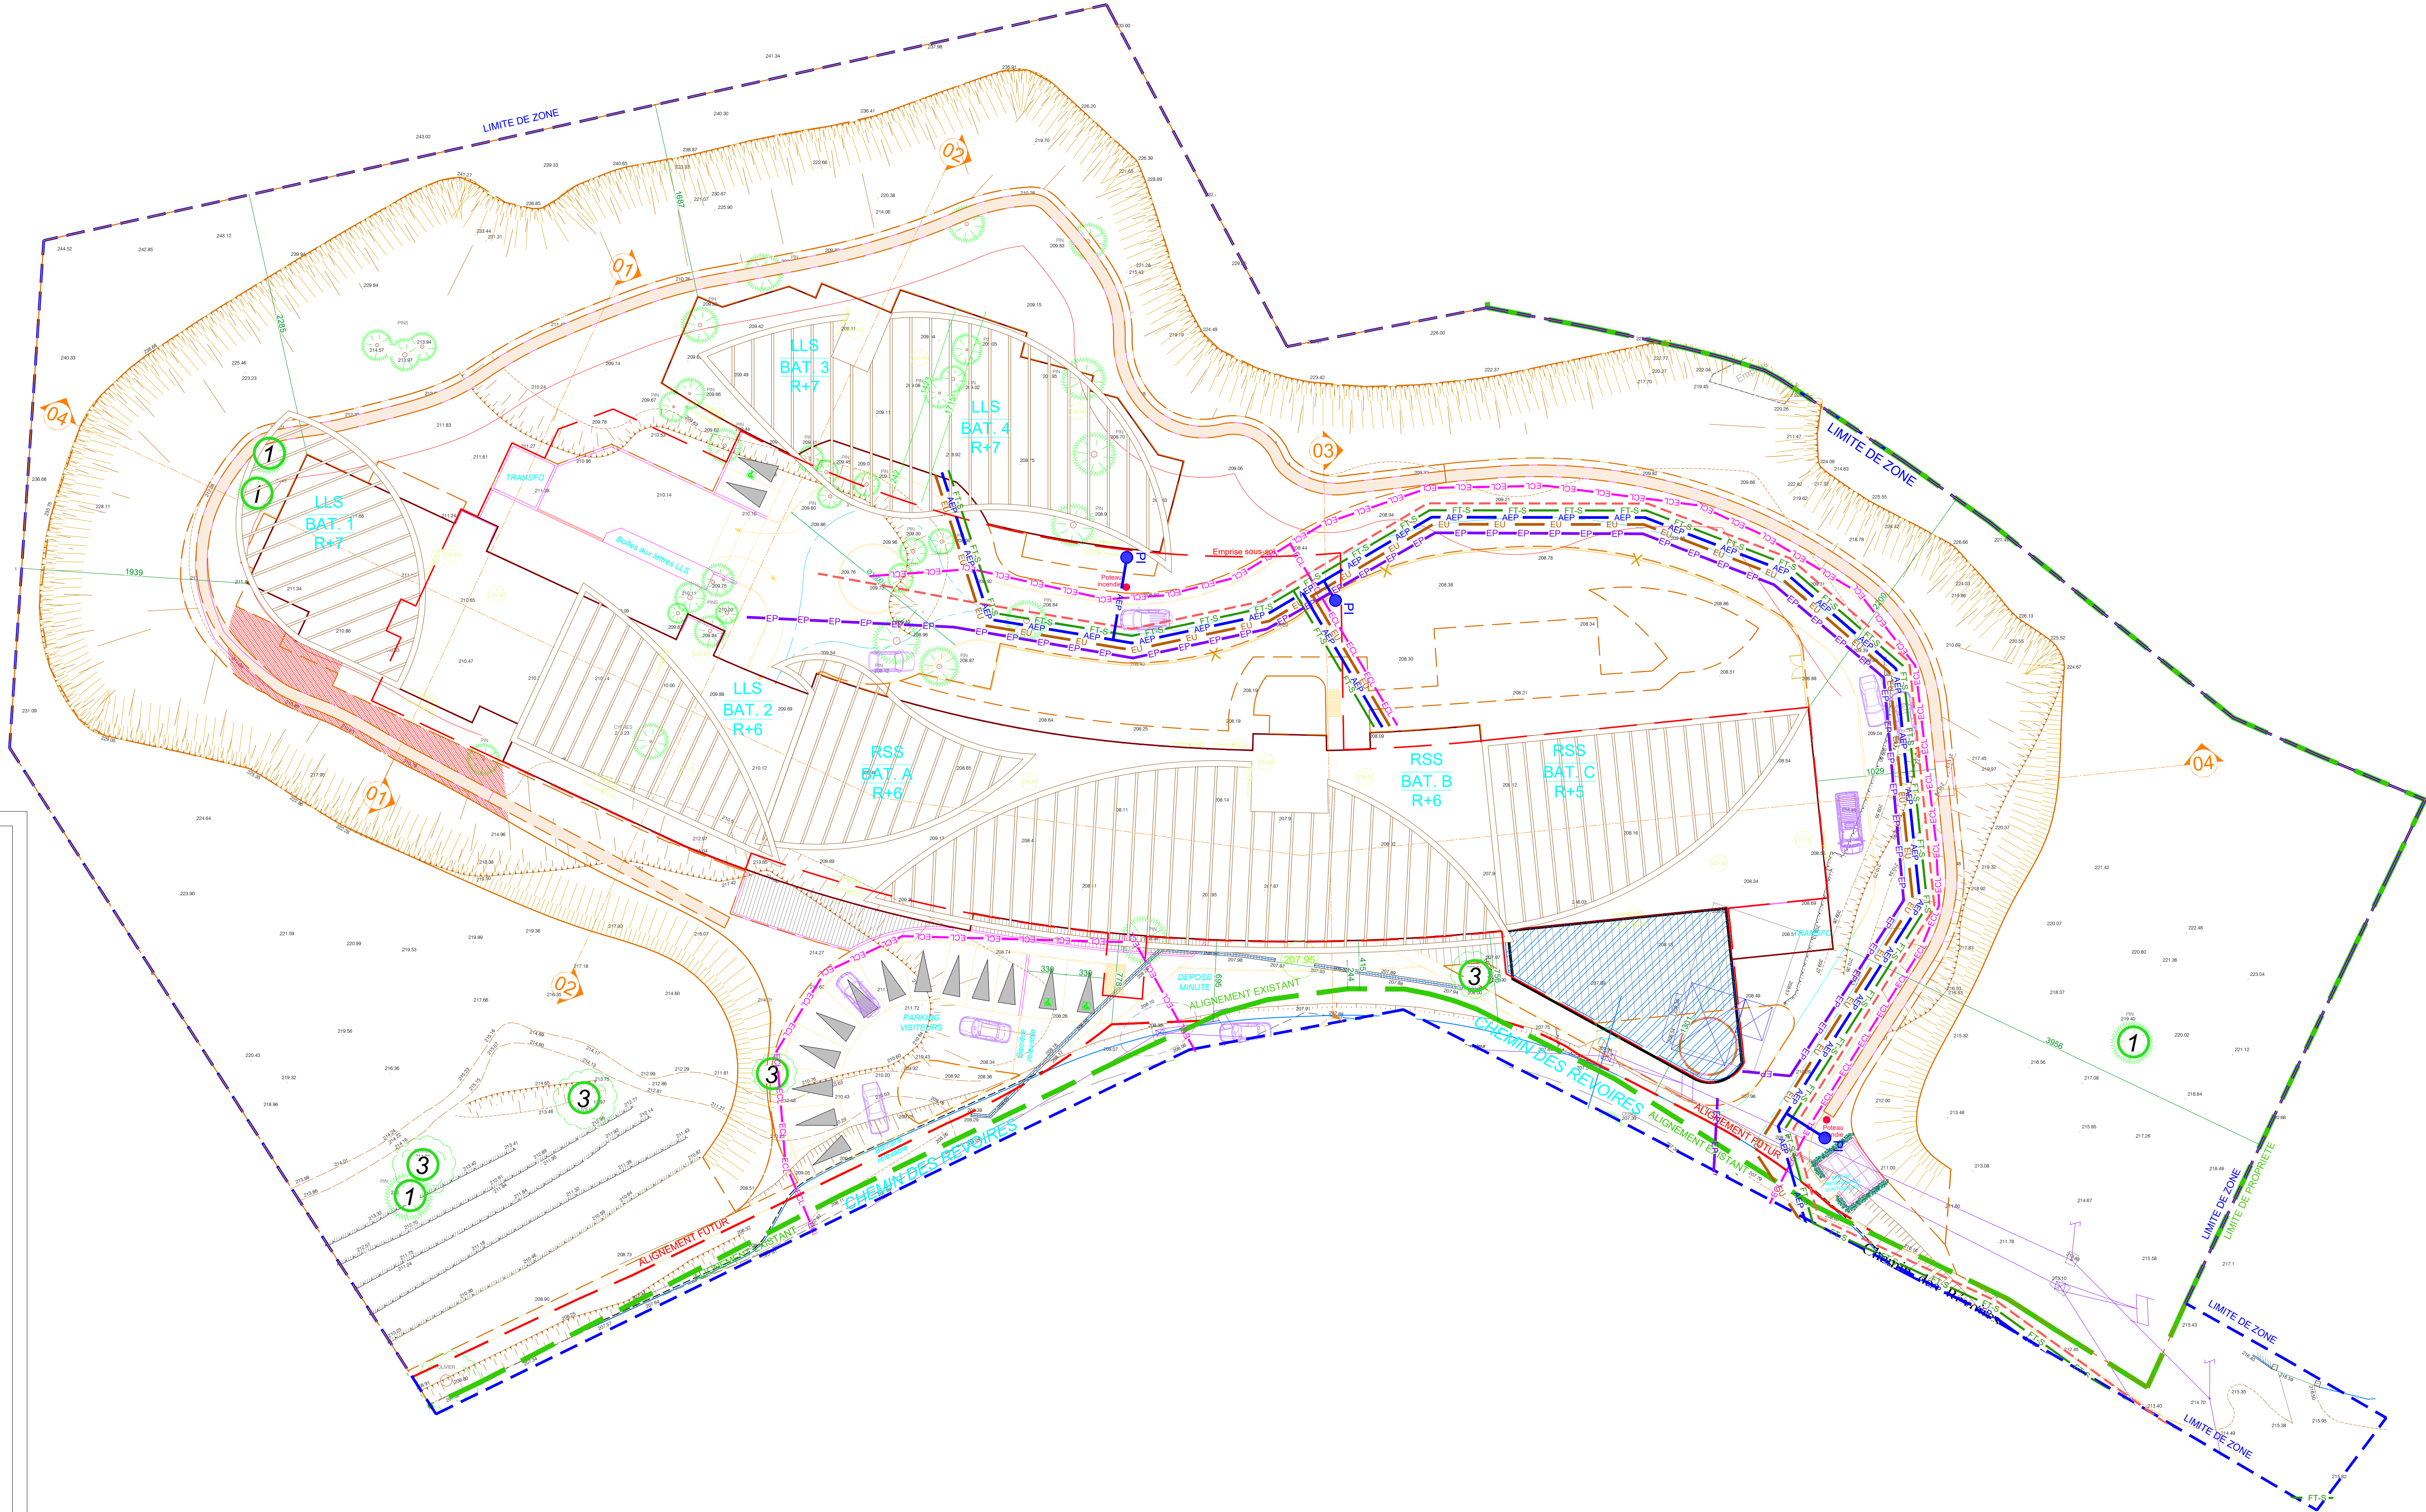

MAITRISE D'OUVRAGE

WENTY 18 PROGRAMMES COTE D'AZUR
LE PALAZZO
29 Avenue Simone Weil
C 91085
06200 BEAUSOLEIL
Tél.: 06 52 25 76 00
Siret 824 485 820 00017

nexity

**PROJET D'IMMEUBLES DE LOGEMENTS SOCIAUX
et RESIDENCE SERVICES SENIORS**
Quartier Grima - Chemin des Révoires supérieur
06240 BEAUSOLEIL

MAITRISE D'OEUVRE

betek
BETEK Ingénierie
Immeuble Les Jacarandas
5 allée Guillaume Apollinaire
98000 Monaco
Tél.: +377 93 25 18 69

TITRE					
VUE EN PLAN RESEAUX PROJETES au 1/250					
PC2					
DATE	INDICE	MODIFICATIONS	DESSINATEUR	VERIFICATEUR	APPROBATEUR
05/06/2020	A	PREMIERE DIFFUSION			
06/07/2020	B	Mise à jour			
21/10/2020	C	Maj selon étude hydrologique et hydraulique du 21/10/2020			
27/10/2020	D	Maj de limite de propriété et limite de zone			

AGENCE	N°AFFAIRE	PHASE	N°CHRONO	EMETTEUR	THEME	TYPE	INDICE	ECHELLE
INC	200008	AVP	1001	TPFI	REP	VP	D	1/250

Ce document demeure la propriété de TPF Ingénierie. Toute reproduction totale ou partielle par des tiers doit faire l'objet d'un accord préalable de TPF Ingénierie

MAITRE D'OUVRAGE

NEXITY IR PROGRAMMES COTE D'AZUR

LE PALAZZO

29 Avenue Simone Vell

91089

Orsay Cedex 13

TEL: 01 91 29 78 00

Siret 824 485 320 00017

nexity

PROJET D'IMMEUBLES DE LOGEMENTS SOCIAUX
et RESIDENCE SERVICES SENIORS
Quartier Grima - Chemin des Révoires supérieur
06240 BEAUSOLEIL

MAITRISE D'OEUVRE

tpf

betek

INGENIERIE

BETEK Ingénierie
Immeuble Les Jacarandas
5 allée Guillaume Apollinaire
98000 Monaco
Tél.: +377 93 25 18 69

TITRE

VUE EN PLAN RESEAUX PROJETES au 1/500

PC2

DATE	INDICE	MODIFICATIONS	DESSINATEUR	VERIFICATEUR	APPROBATEUR
05/06/2020	A	PREMIERE DIFFUSION	-	-	-
06/07/2020	B	Mise à jour			
21/10/2020	C	MàJ selon étude hydrologique et hydraulique du 21/10/2020			
27/10/2020	D	MàJ de limite de propriété et limite de zone			

AGENCE	N°AFFAIRE	PHASE	N°CHRONO	EMETTEUR	THEME	TYPE	INDICE	ECHELLE
INC	200008	AVP	1001	TPFi	REP	VP	D	1/500

Ce document demeure la propriété de TPF Ingénierie. Toute reproduction totale ou partielle par des tiers doit faire l'objet d'un accord préalable de TPF Ingénierie.

- LEGENDE
- ECL

EP

EU

AEP

PI

FT-S

Réseau Eclairage Public projeté

Réseau Eaux Pluviales projeté


Réseau Eaux Usées projeté

Réseau Eau Potable projeté


Poteau incendie projeté

Réseau Télécom projeté

Réseau Basse Tension projeté

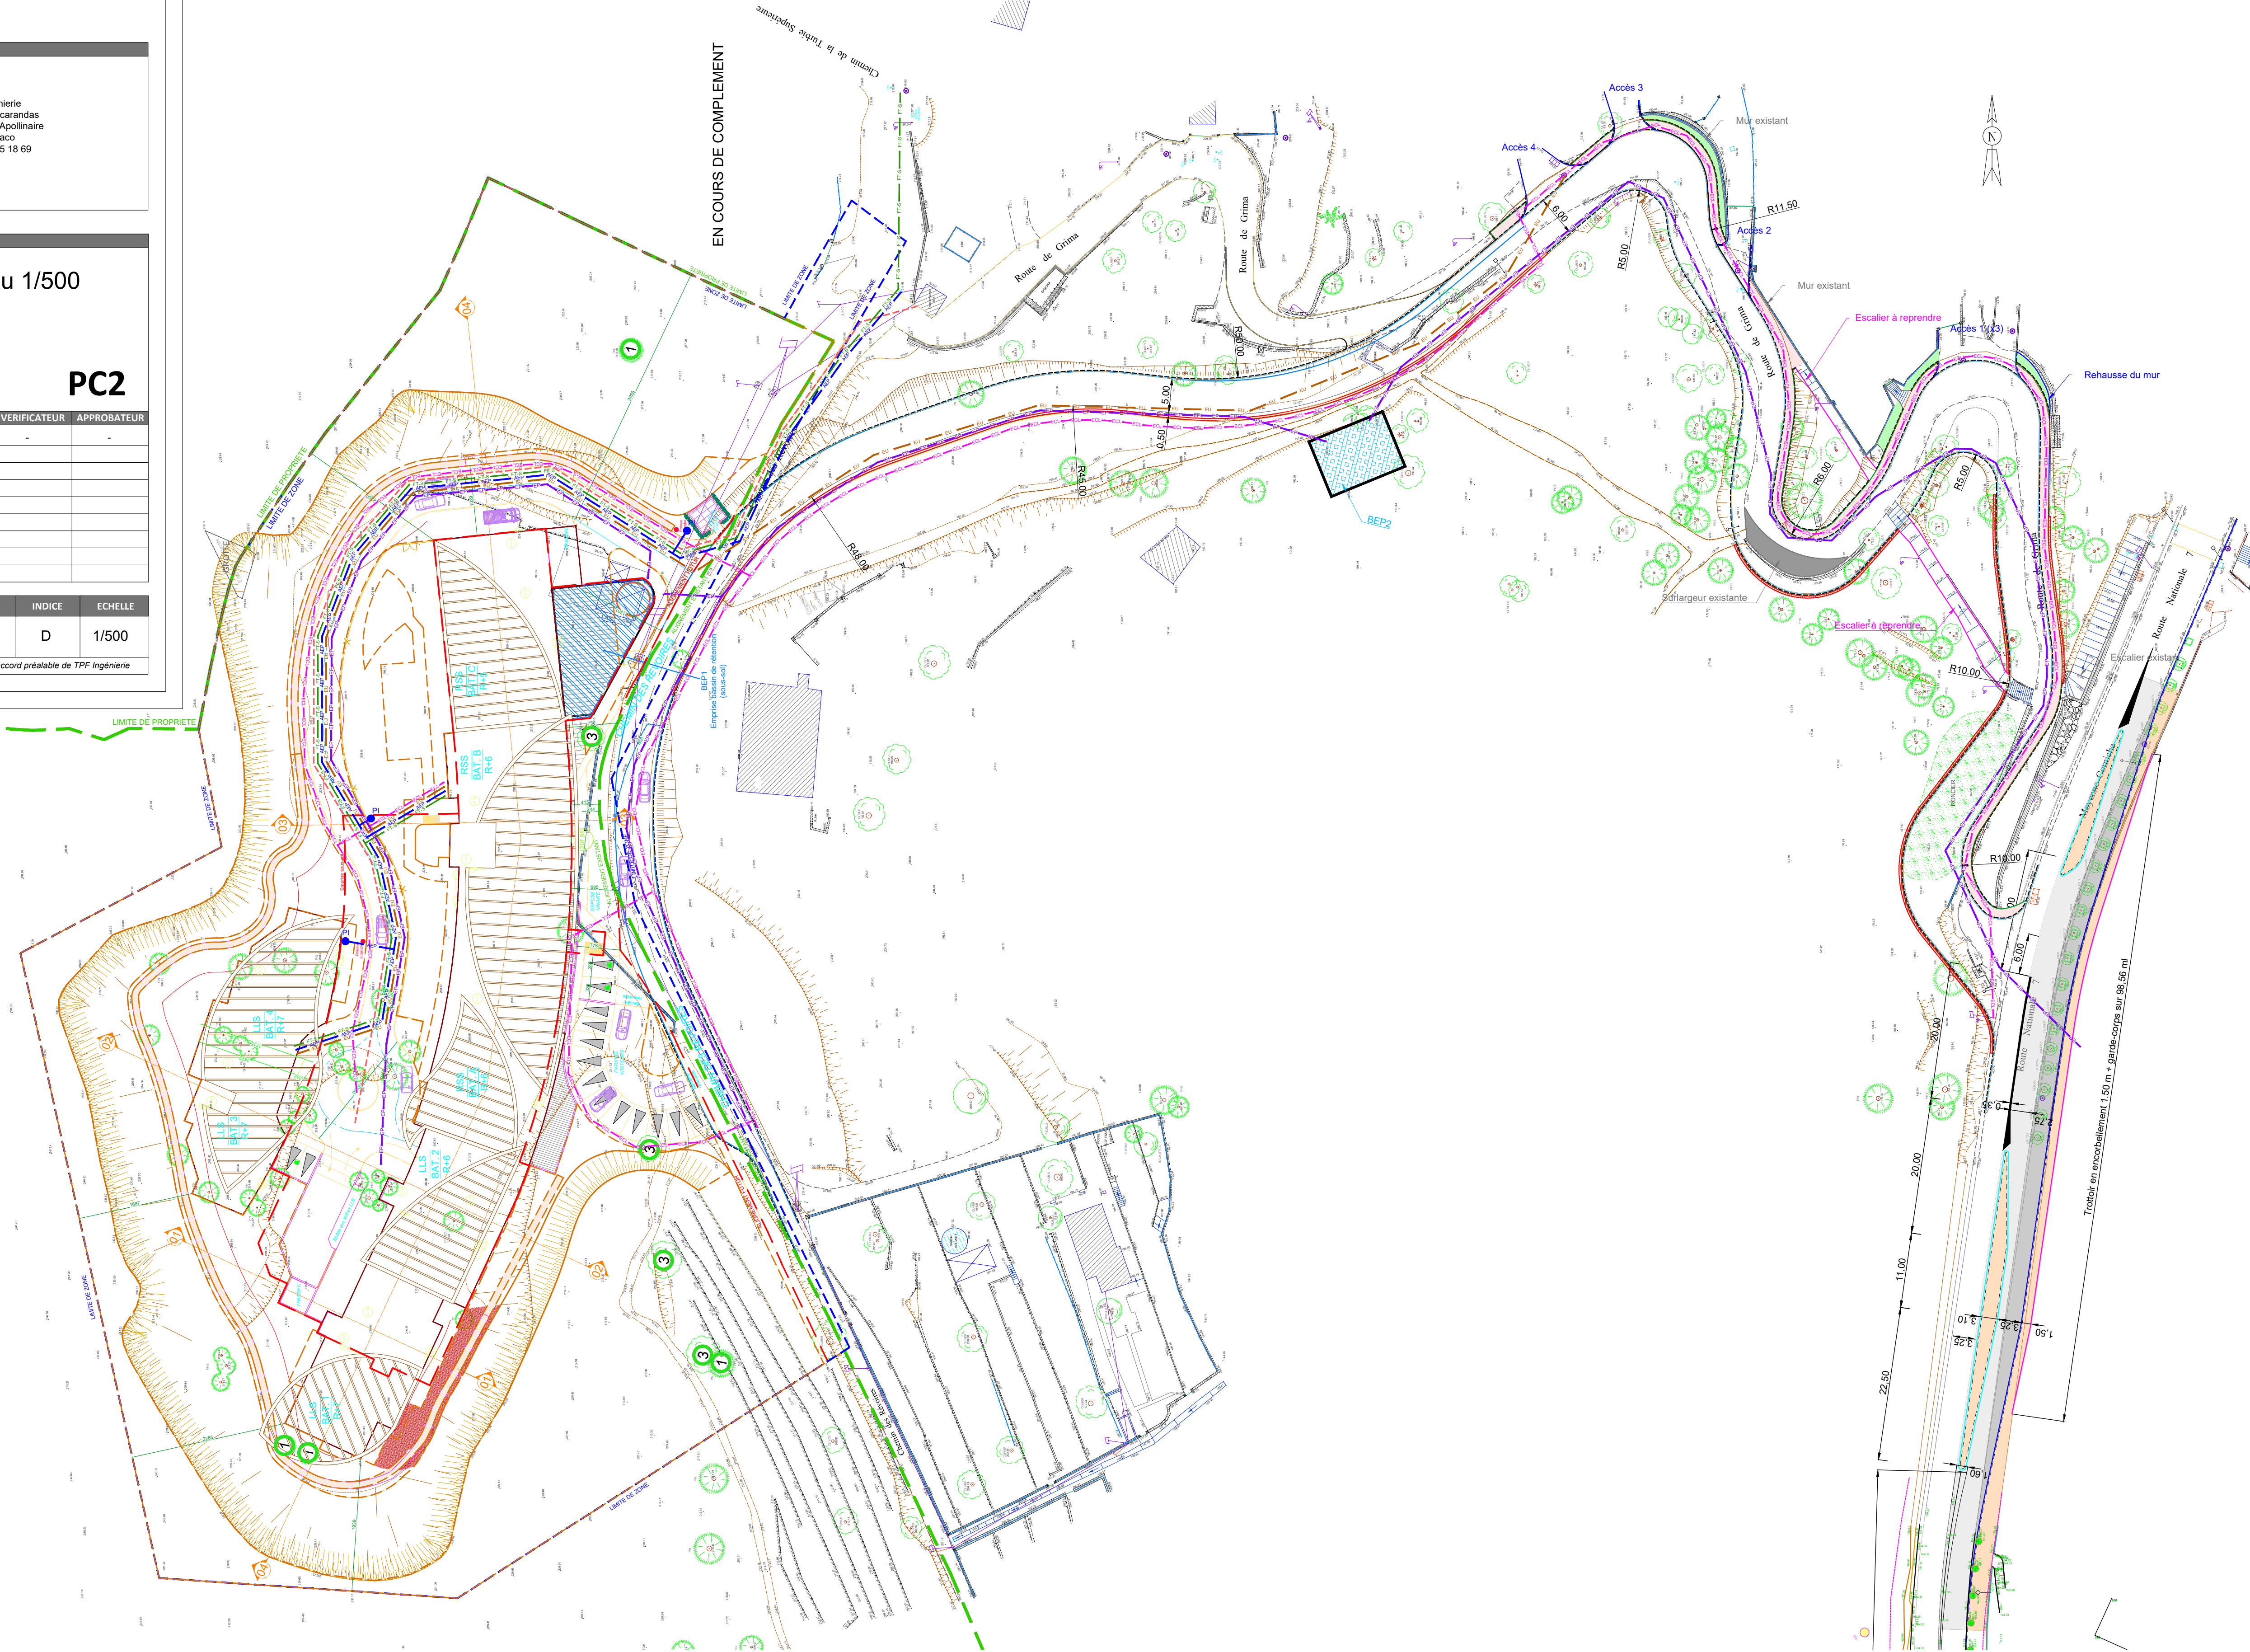

PROJET

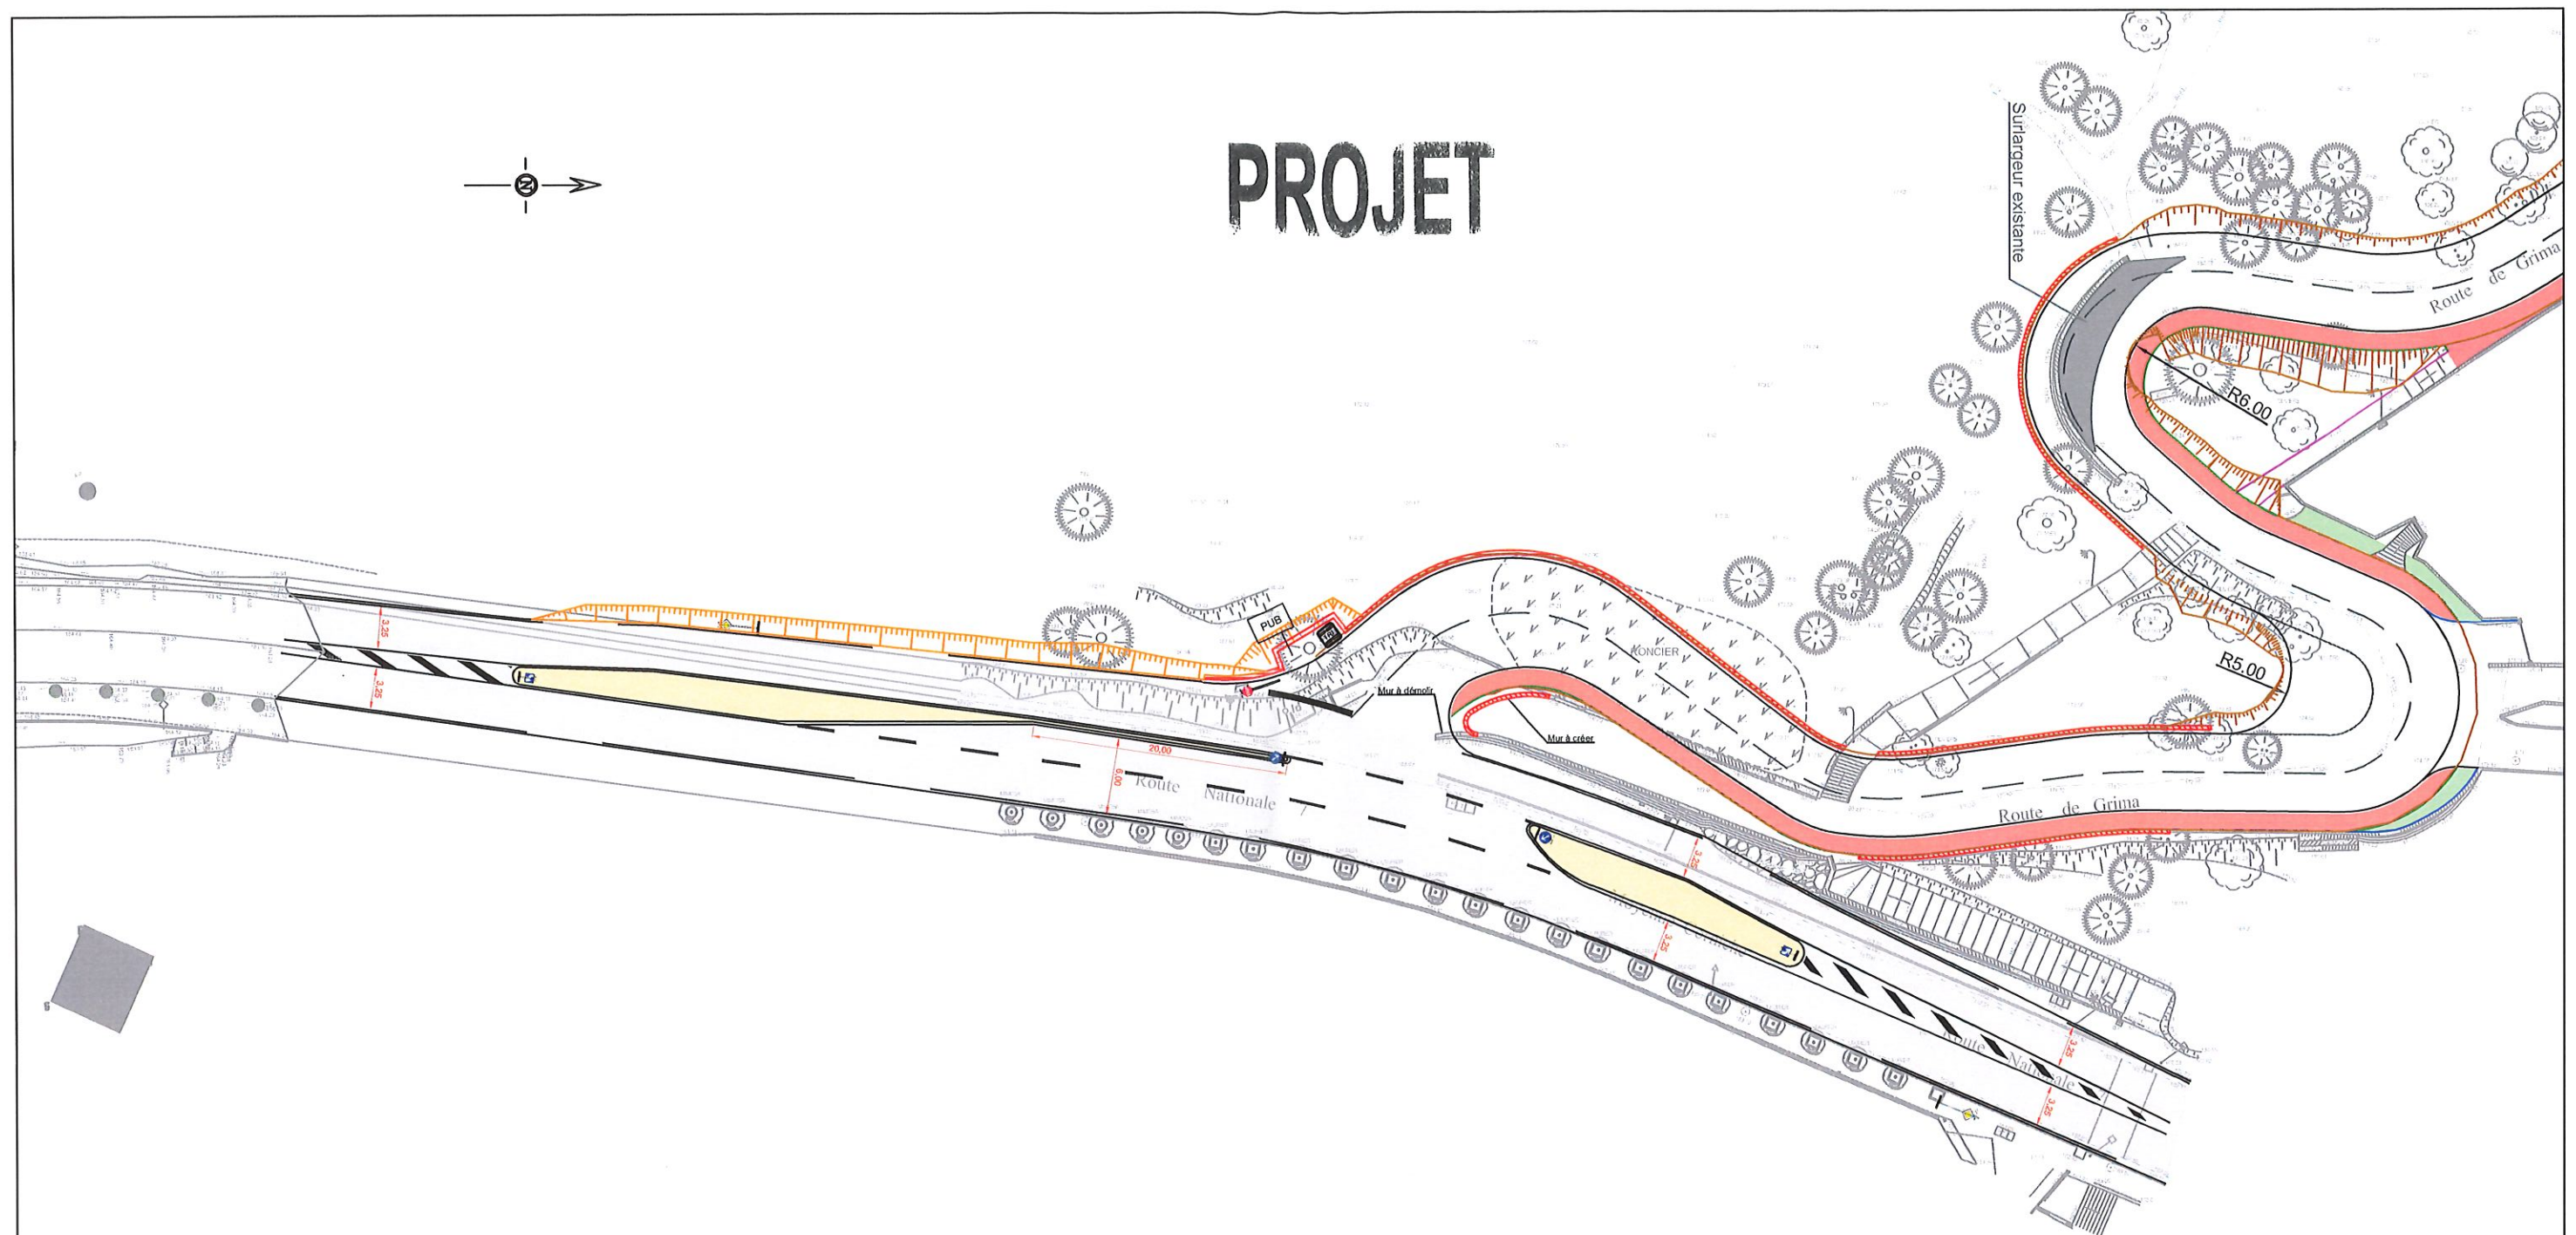

Légende

- Voirie Lourde - Finition en enrobés
- Ilôt central - Finition béton

COMMUNE DE BEAUSOLEIL

D6007 - QUARTIER GRIMA - CREATION D'UN TOURNE A GAUCHE
PLAN D'AMENAGEMENT

N° Dossier
INC200008
Folio
1/1

AVP
19/11/2020

Echelle
1/500
Indice
B



Immeuble Le Space B - 208/212 Bd du Mercantour
CS 81081 - 06201 NICE Cedex 3