

Légende

Limite de zone

Prescriptions linéaires

- Limitation réglementaire des hauteurs

Prescriptions surfaciques

- Espaces boisés classés (au titre du L. 113-1 du CU)
- Périmètre de majoration de volume (au titre du L. 151-28 du CU)
- Éléments de paysage à protéger (au titre du L. 151-19 et L. 151-23 du CU)
- Secteur à plan masse (au titre R151-40 CU)
- Polygones d'emprises
- Périmètre d'Attente de Projet d'Aménagement Global (au titre de l'article L. 151-412 du CU)
- Emplacements réservés pour voirie et équipement (au titre du L. 151-41 du CU)
- Emplacements réservés pour mixité sociale (au titre du L. 151-41 du CU)
- Périmètre de mixité sociale (au titre du L. 151-15 du CU)
- Préservation de la diversité commerciale (au titre du L. 151-16 du CU)
- Zone d'implantation obligatoire des constructions

Prescriptions ponctuelles

- Changement de destination
- Élément de patrimoine

Fond de plan cadastral


- Bâti dur
- Bâti léger
- Parcelles
- Contour communal

Plan de Prévention des Risques de Mouvements de terrain

- Zone bleue
- Zone rouge

Atlas des Zones Inondables

- Atlas des Zones Inondables
- Enveloppe Approchée des Inondations Potentielles

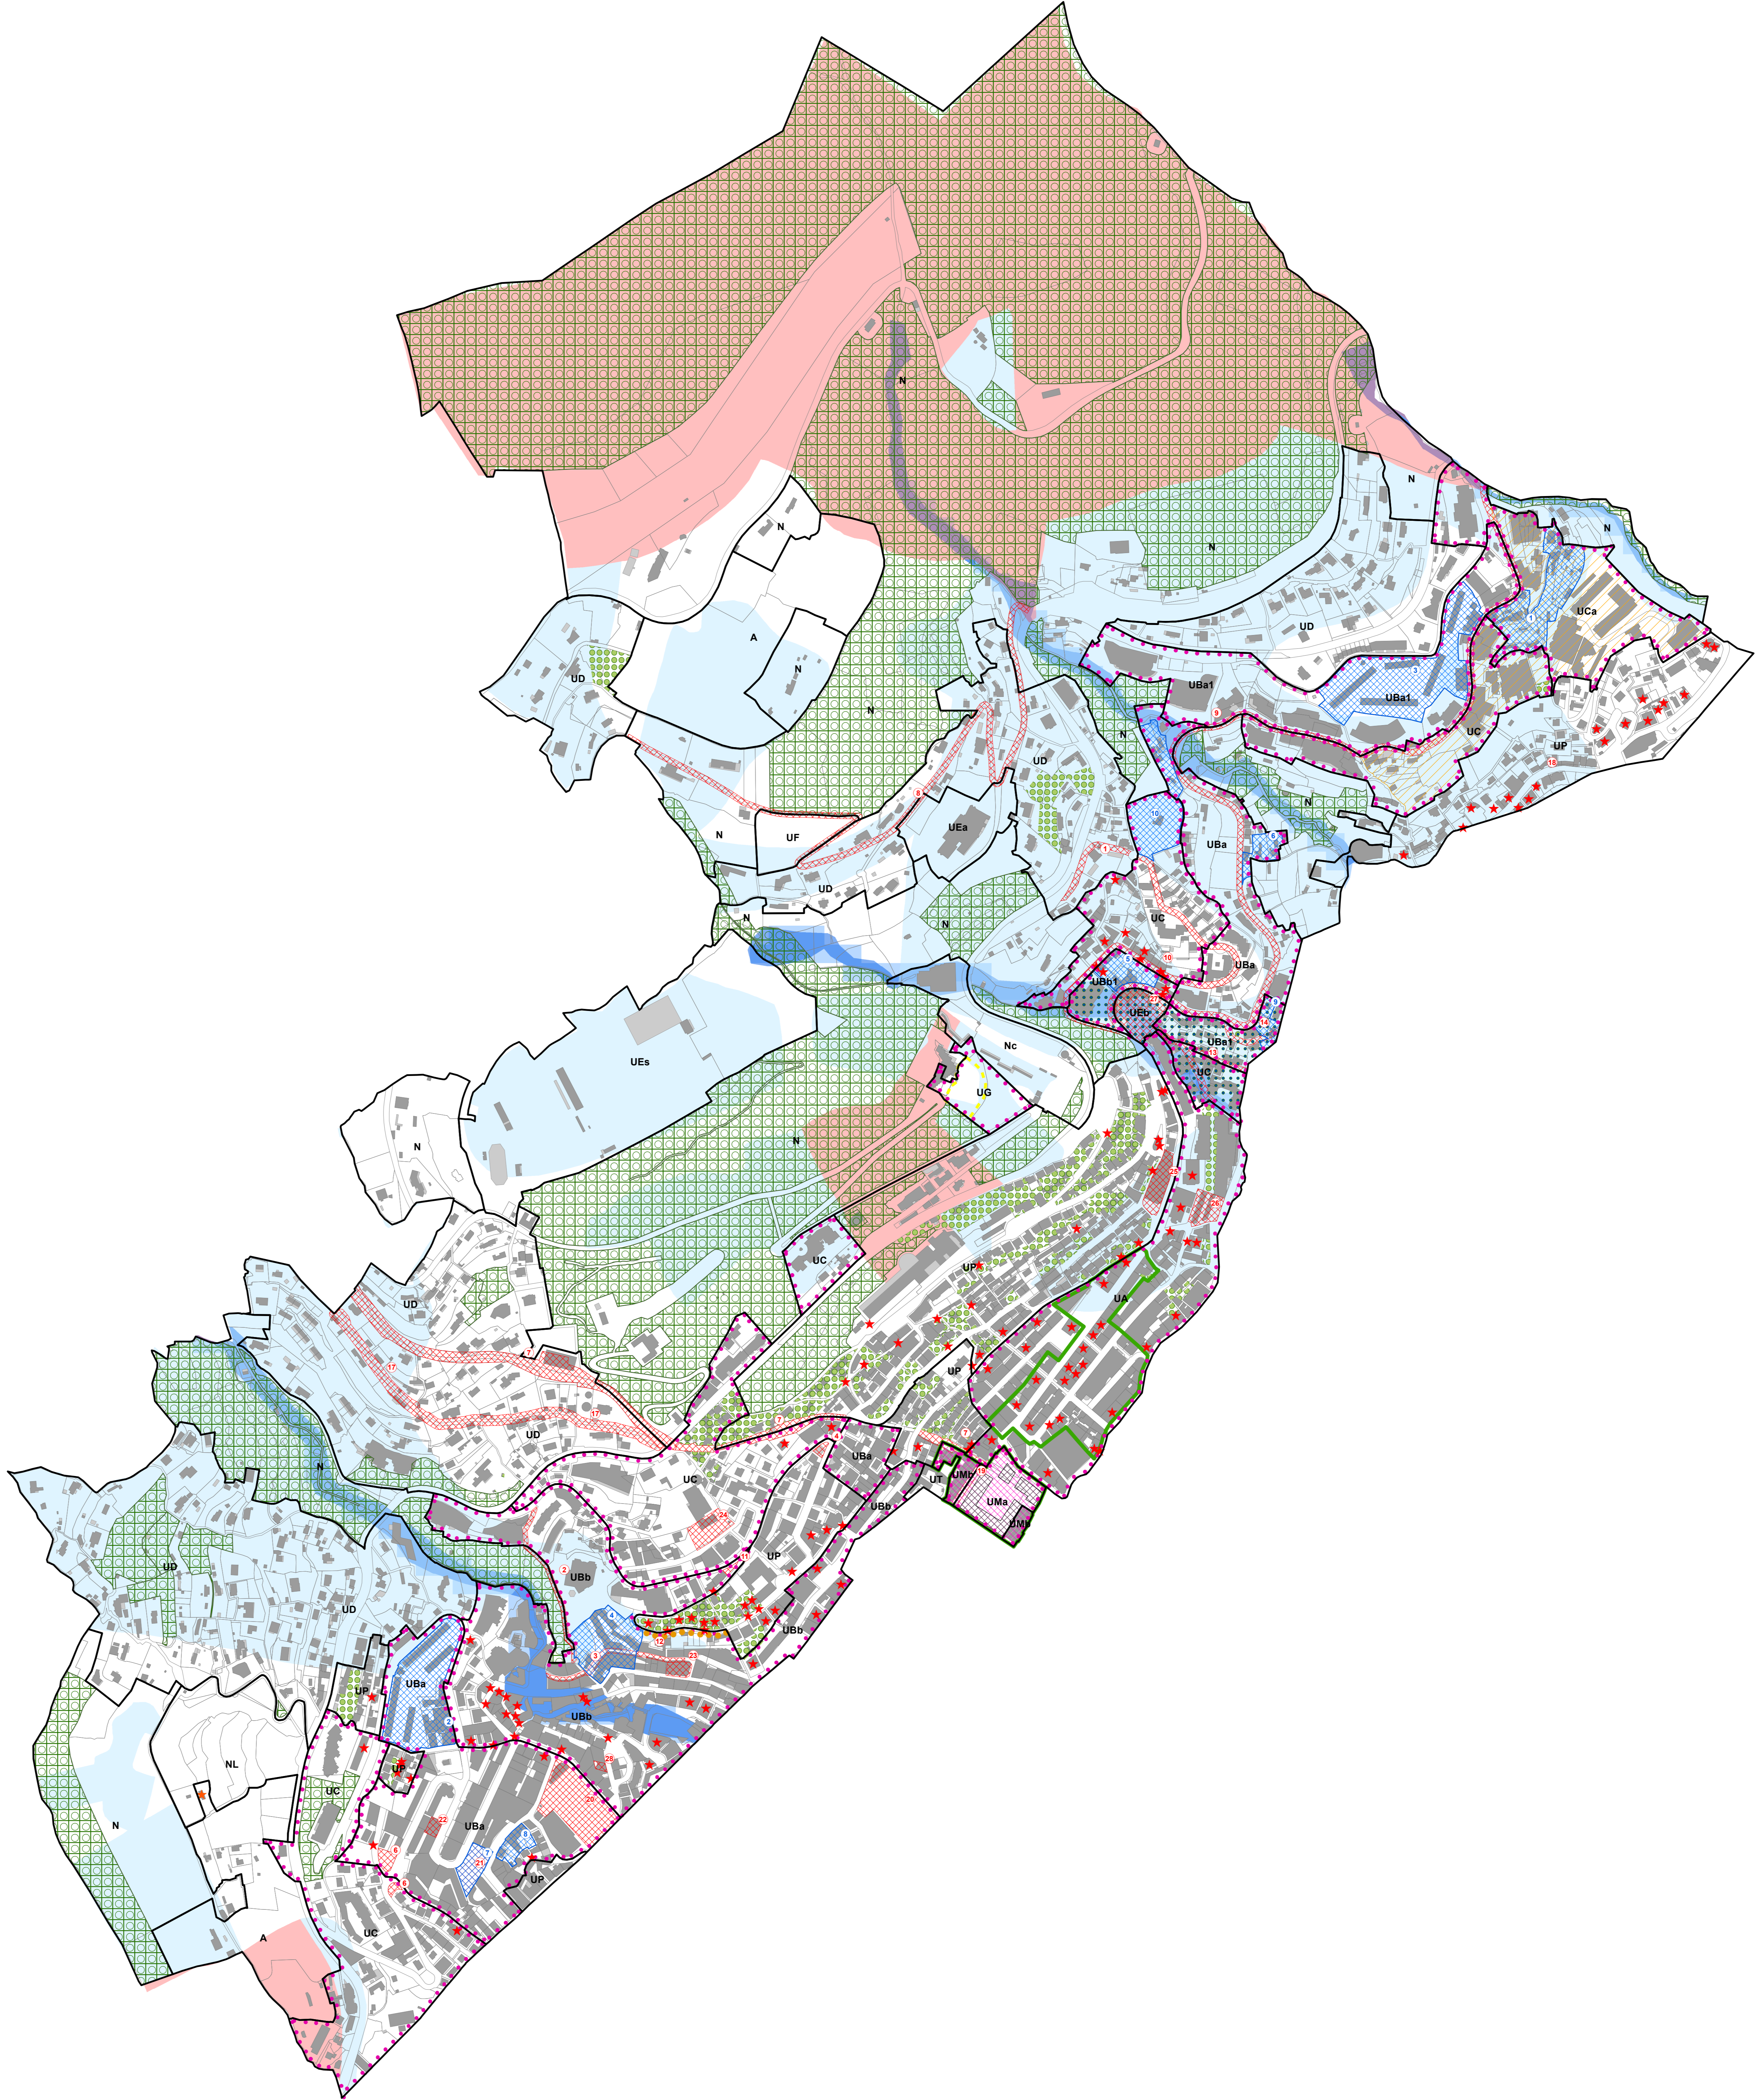

COMMUNE DE BEAUSOLEIL

Département des Alpes-Maritimes - 06



**REVISION N°1 DU
PLAN LOCAL D'URBANISME**

4

Plan d'ensemble

Echelle : 1 / 3500e

Délégation du Conseil Municipal :	22.07.2020
Arrêté le :	14.12.2023
Enquête publique :	
Approuvé le :	

Modifications :	Mises à jour :