


A P S	
PROJET D'IMMEUBLES de LOGEMENTS LOCATIFS SOCIAUX & RESIDENCE SERVICES SENIOR Quartier Grima - Chemin des Révoires Supérieur 06240 - BEAUSOLEIL	
Ech : 1/250	Date : 06/06/2019
<b>COUPE 02</b>	PROVISOIRE 19/12/2019
A R C H I T E C T E Renaud D'HAUTESERRE 1 Bd Paul Doumer 06110 - LE CANNET Tél. 04.92.18.38.38 Fax 04.92.18.38.30	MAITRE d'OUVRAGE NEXITY 455 Promenade des Anglais Immeuble Porte Arenas B 06200 - NICE
<div style="border: 1px solid black; padding: 2px; display: inline-block;"> <b>APS</b> -         </div>	

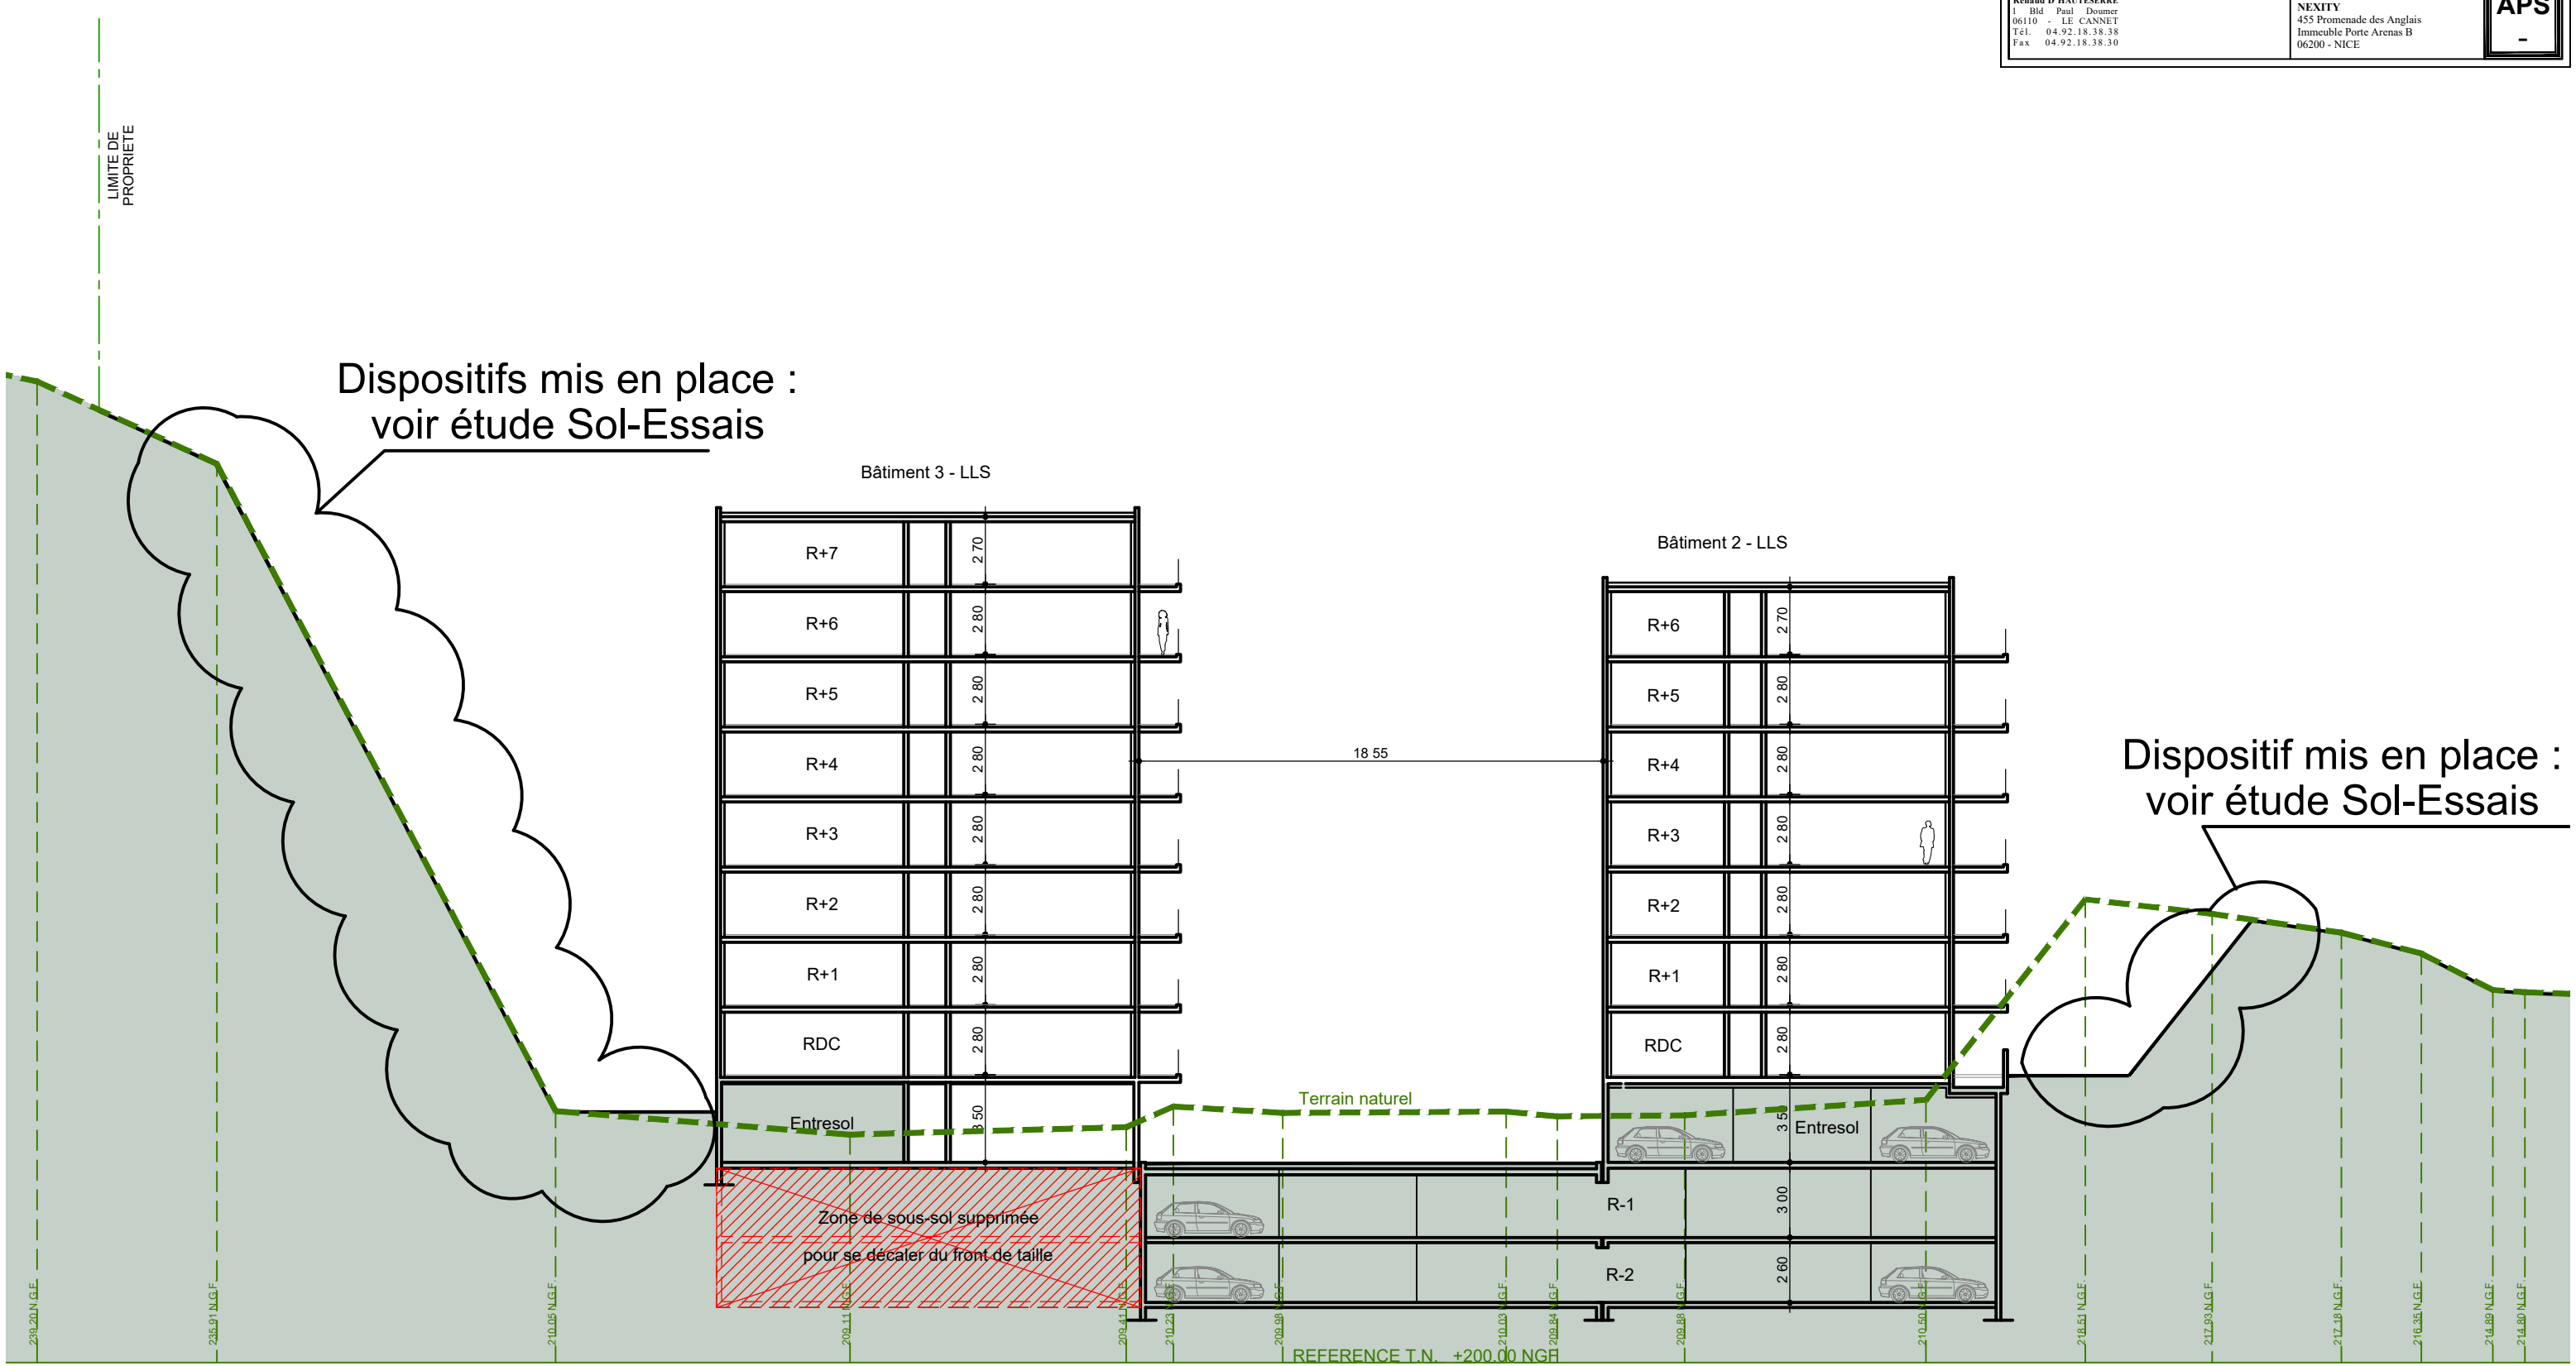

Dispositifs mis en place :  
voir étude Sol-Essais

Dispositif mis en place :  
voir étude Sol-Essais

Coupe 02