

A P S

**PROJET D'IMMEUBLES de
LOGEMENTS LOCATIFS SOCIAUX &
RESIDENCE SERVICES SENIOR**

Quartier Grima - Chemin des Révoires Supérieur
06240 - BEAUSOLEIL

Ech : 1/250
Date : 06/06/2019


MODIFICATIONS	

COUPE 04

PROVISOIRE
19/12/2019

<p>ARCHITECTE Renaud D'HAUTESERRE 1 Bld Paul Doumer 06110 - LE CANNET Tél. 04.92.18.38.38 Fax 04.92.18.38.30</p>	<p>MAITRE d'OUVRAGE NEXITY 455 Promenade des Anglais Immeuble Porte Arenas B 06200 - NICE</p>
---	---

APS
-

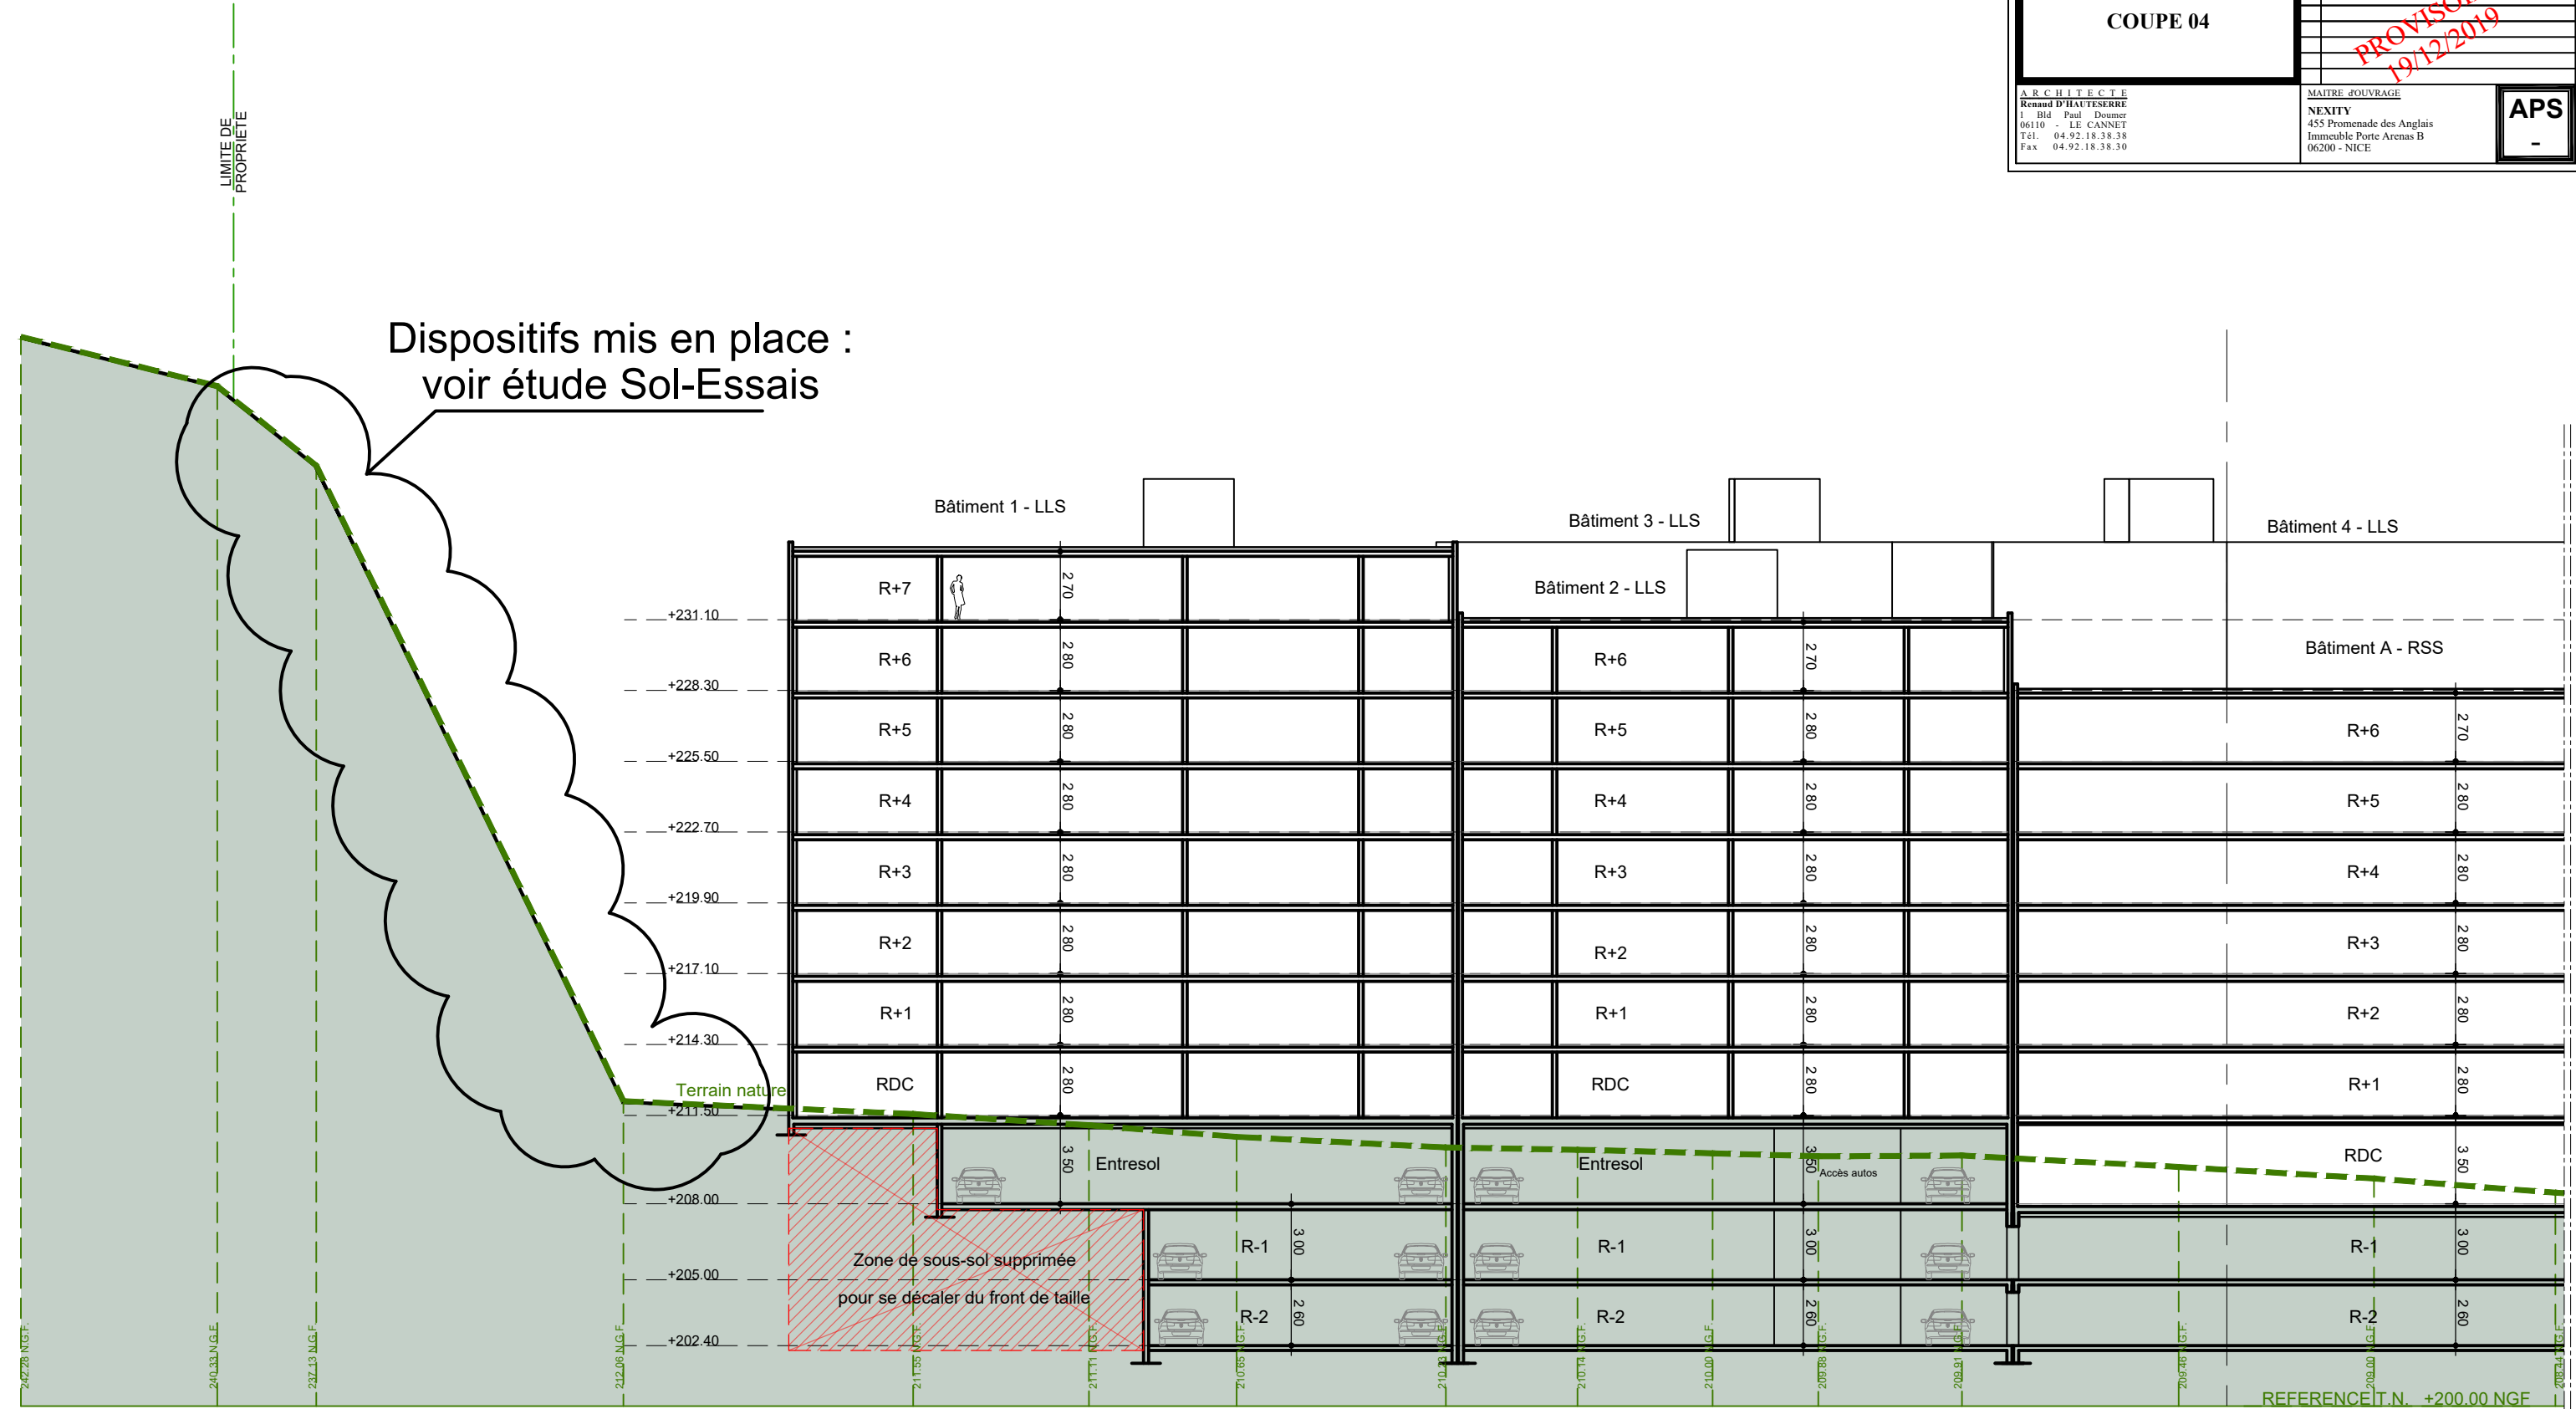

Coupe 04