


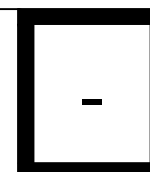

DEMANDE de PERMIS de CONSTRUIRE

PROJET D'IMMEUBLES de LOGEMENTS SOCIAUX et RESIDENCE SERVICES SENIORS

Quartier Grima - Chemin des Révoires Supérieur
06240 - BEAUSOLEIL



Ech : 1/200

Date :
Juin 2020

COUPES

MODIFICATIONS

ARCHITECTE

Renaud D'HAUTESERRE

1 Bld Paul BONNET
06110 - LE CANNET
Tél. 04.92.18.38.88
Fax 04.92.18.38.88




MAITRES d'OUVRAGE


NEXITY IR PROGRAMMES COTE D'AZUR
SAS NEXITY IR PROGRAMMES COTE D'AZUR
Le Palazzo
29 Avenue Simone Veil
06200 - NICE

SCCV BEAUSOLEIL
VILLA JULIA
25 Allée Vauban
CS 50068
59562 - La Madeleine CEDEX

PC
3

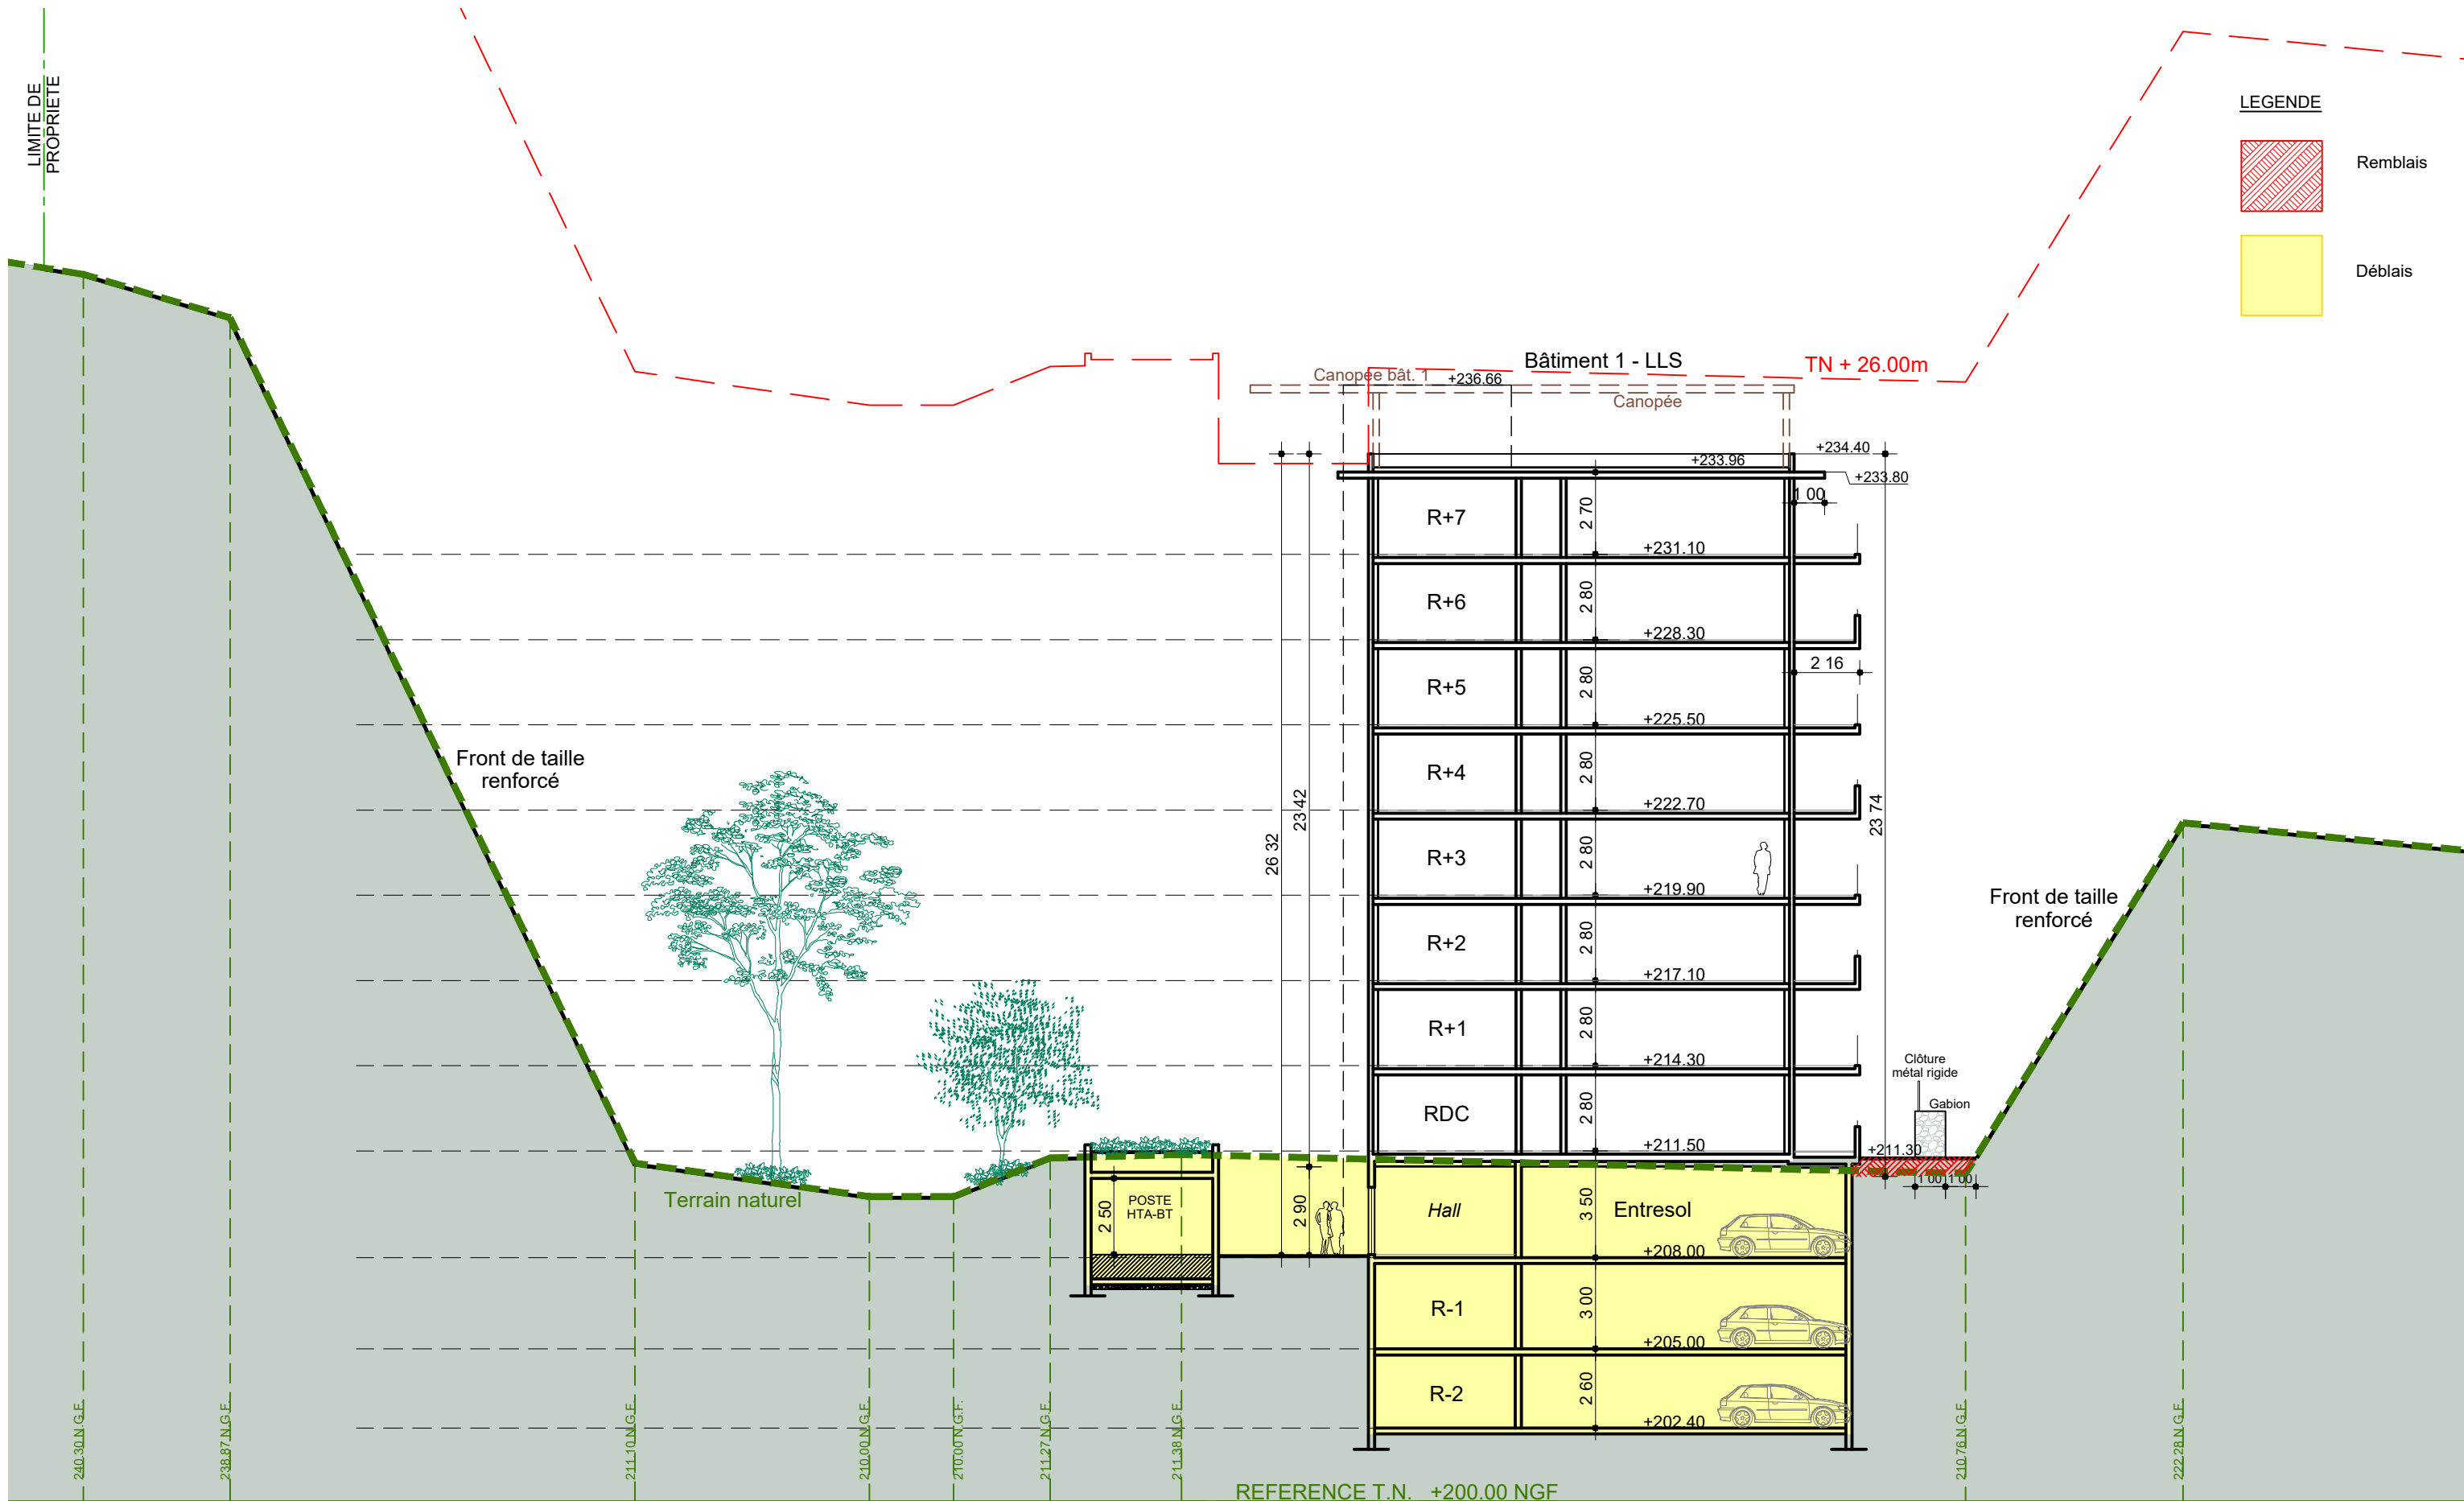


Coupe 01

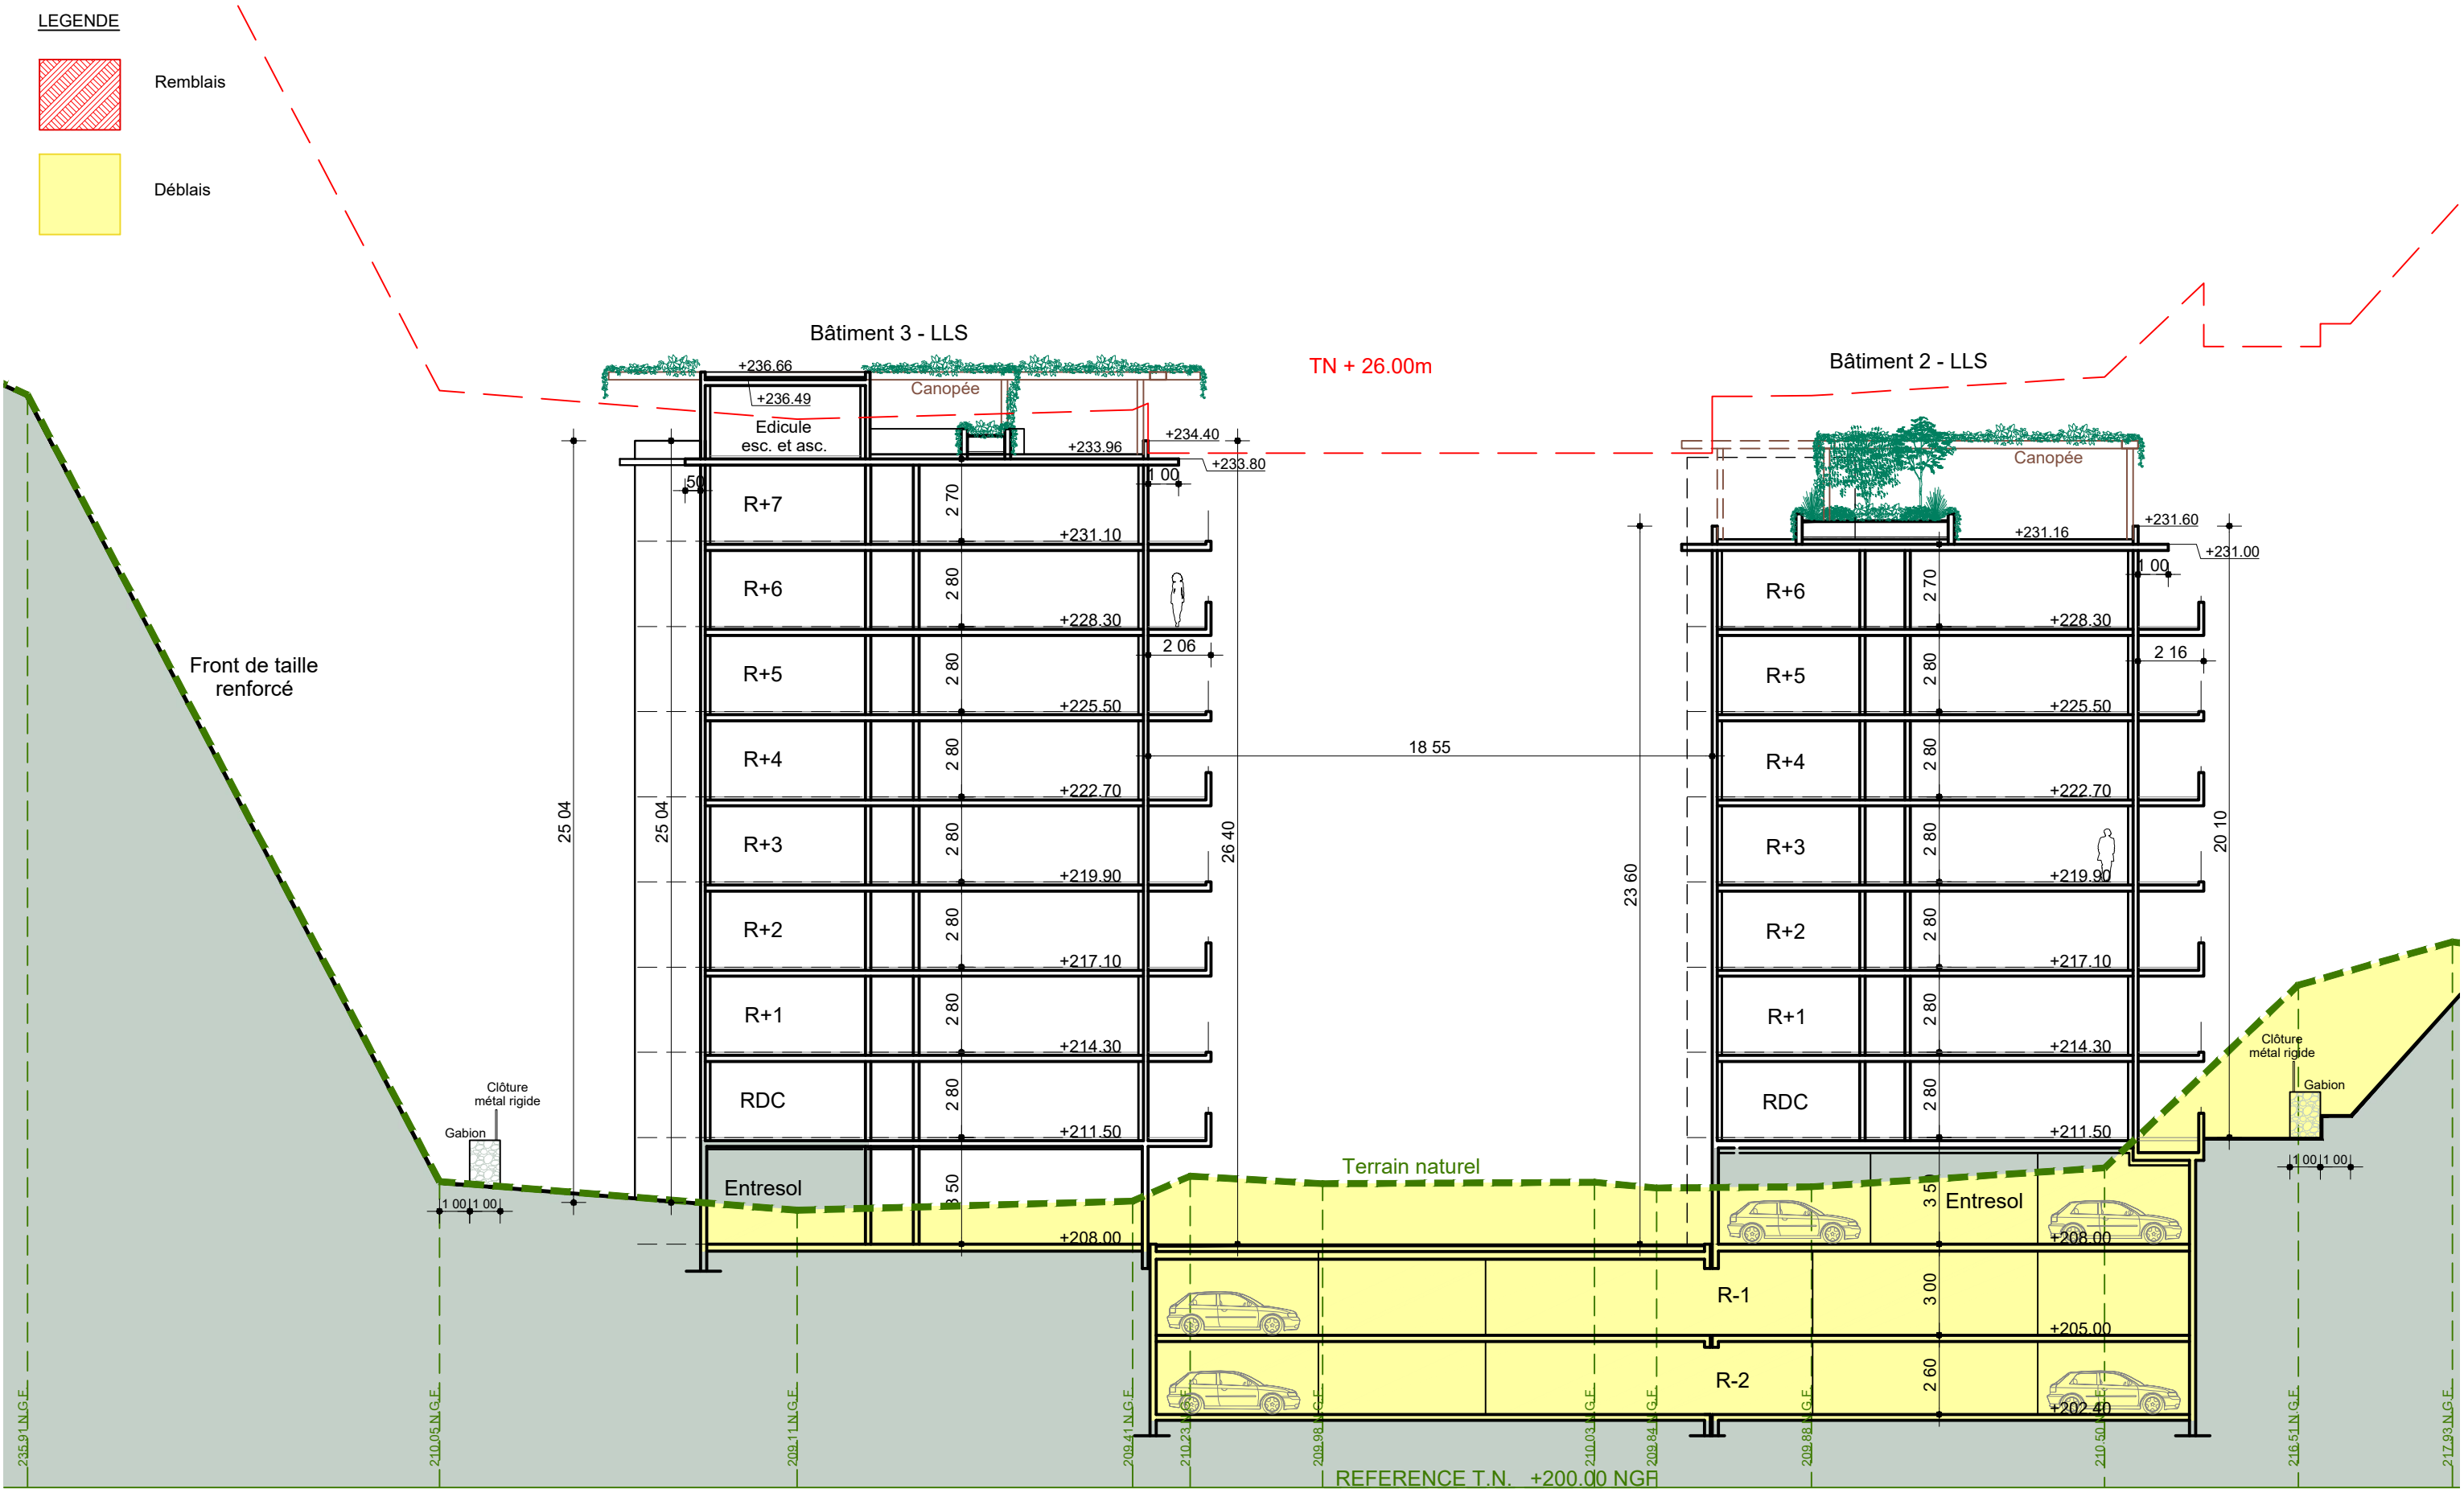

Coupe 02

Déblais

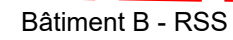

TN + 26.00m

Front de taille renforcé

Clôture
métal rigide

Voir

Grillage

Terrain naturel

Accès quest

CA

R

HALL

35

C


Depos
minut

Ch. des Révoires

DEMANDE DE PERMIS DE CONSTRUIRE PROJET D'IMMEUBLES DE LOGEMENTS SOCIAUX ET D'UNE RESIDENCE SERVICES SENIORS Quartier Grima - Chemin des Révoires Supérieur - 06240 - BEAUSOLEIL

Date : Juin 2020

PC
3

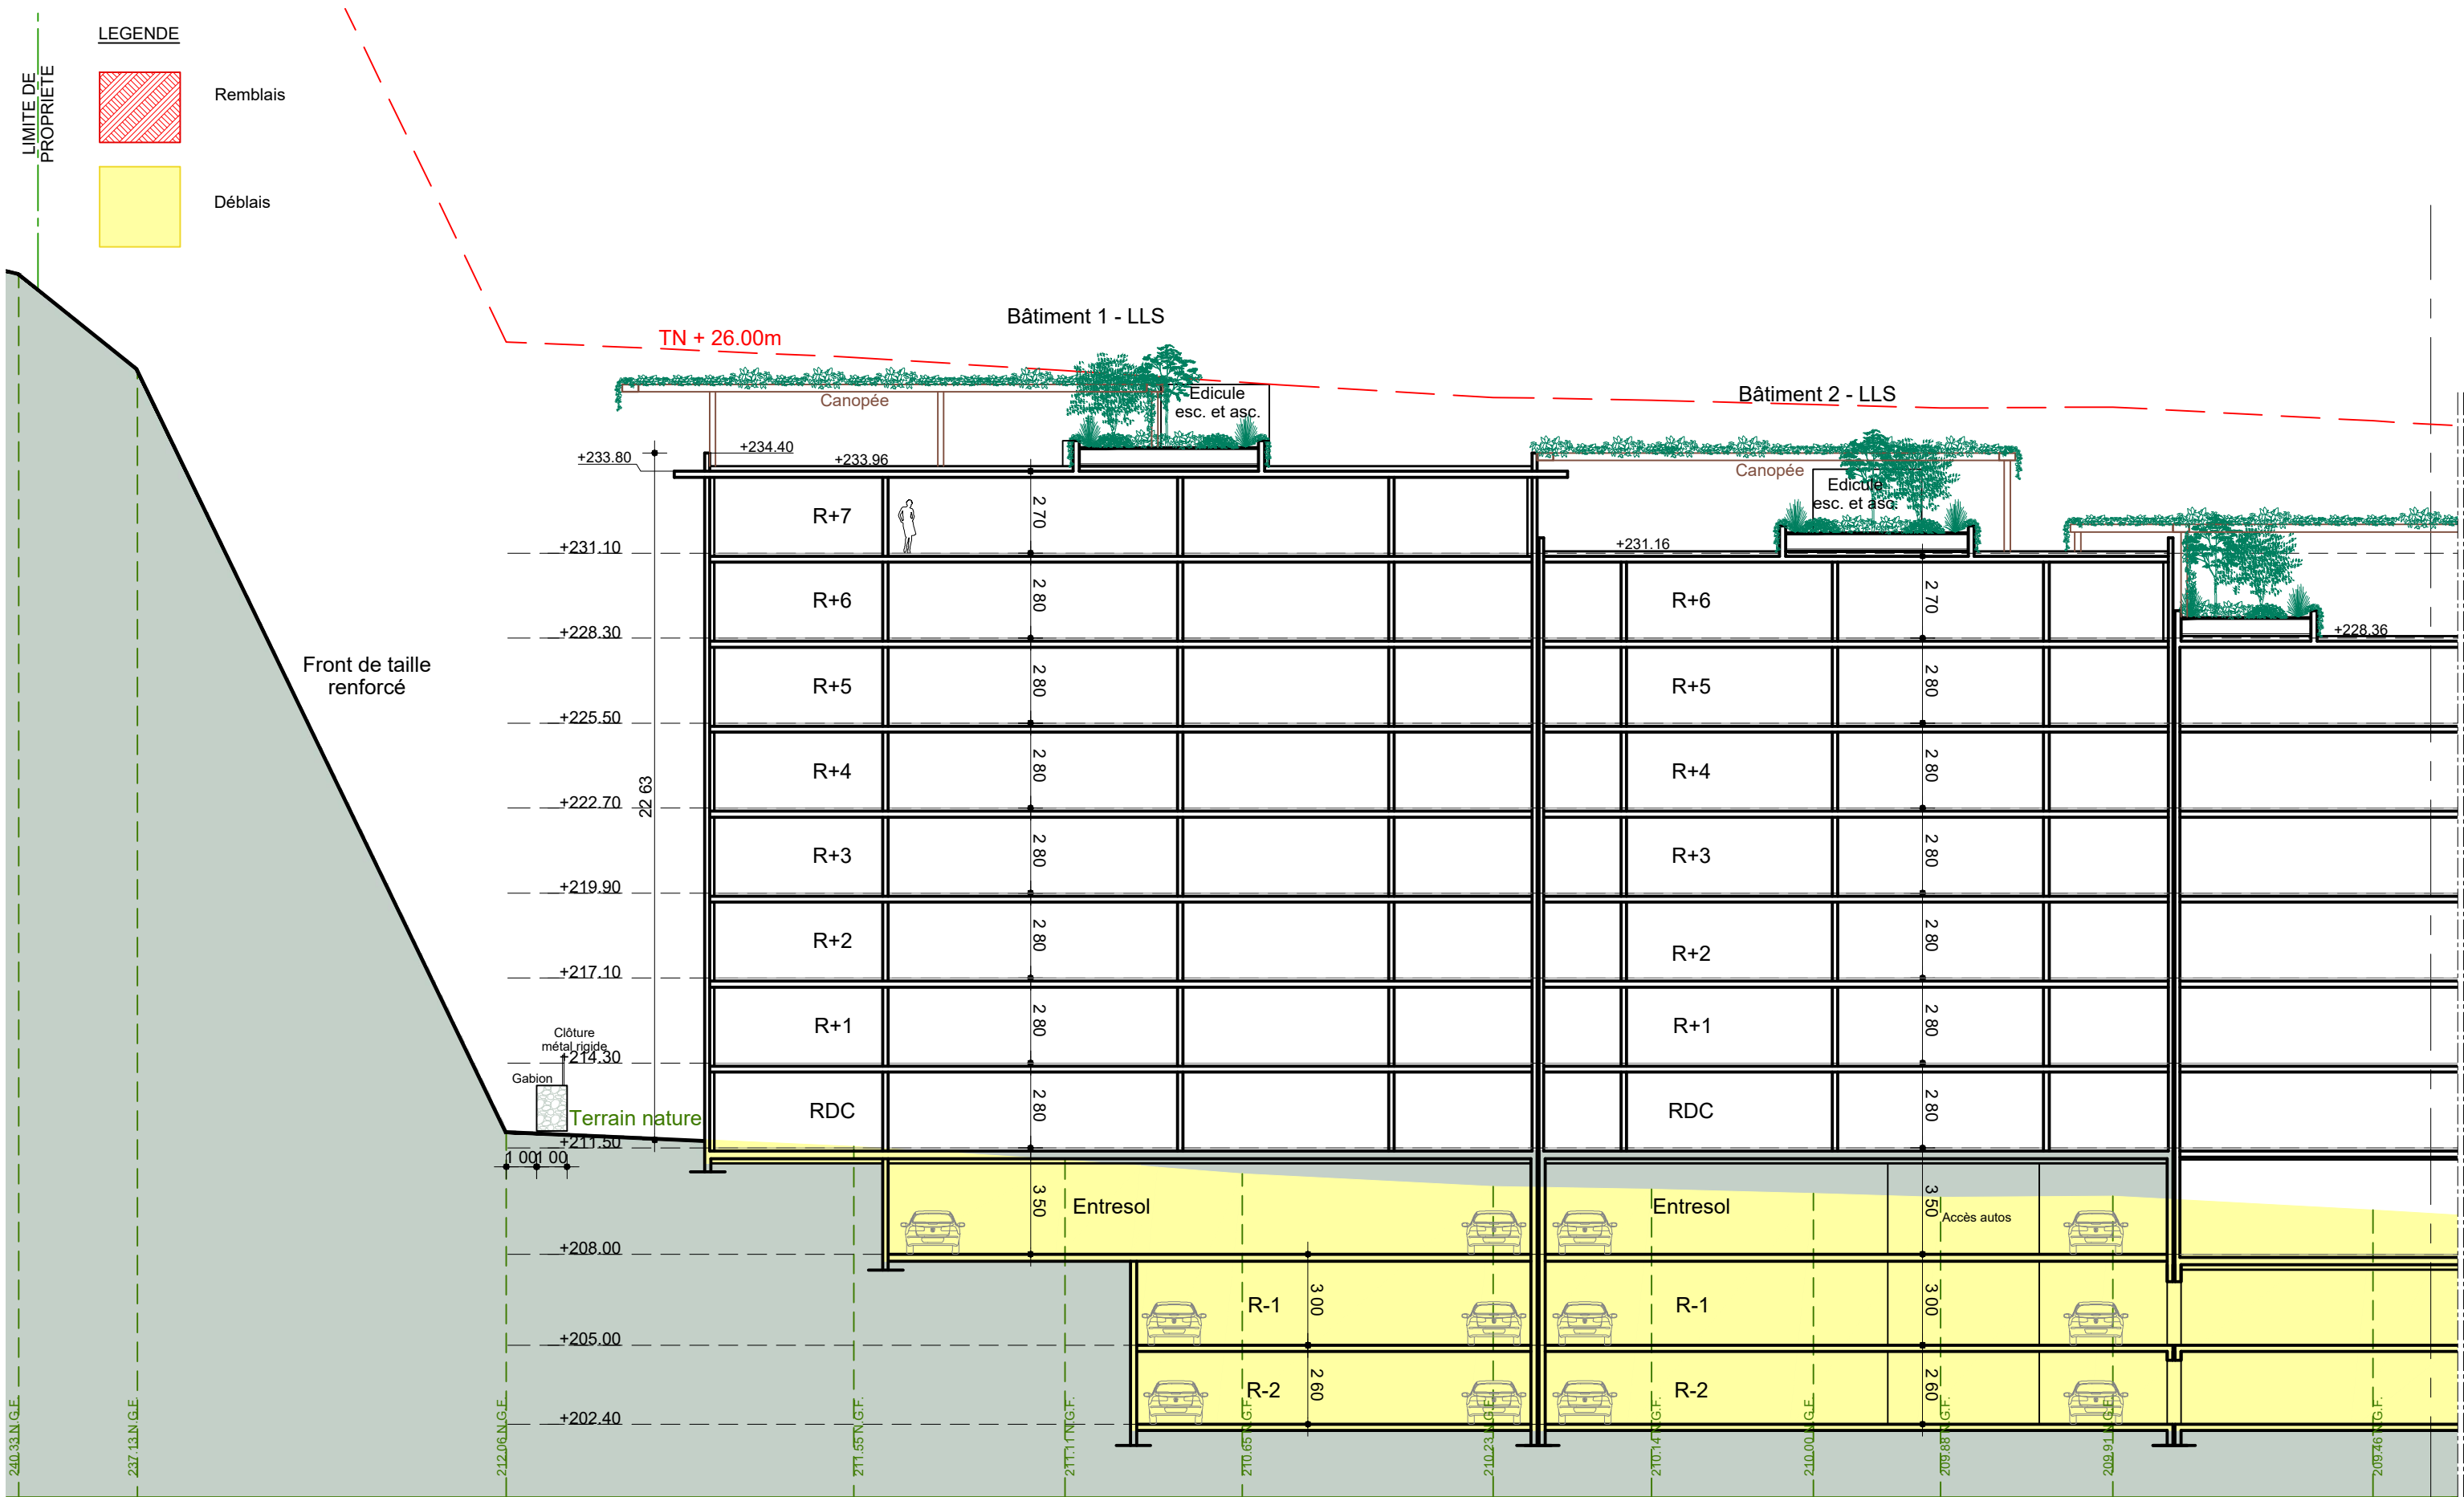

Coupe 04a


LEGENDE



Remblais



Déblais

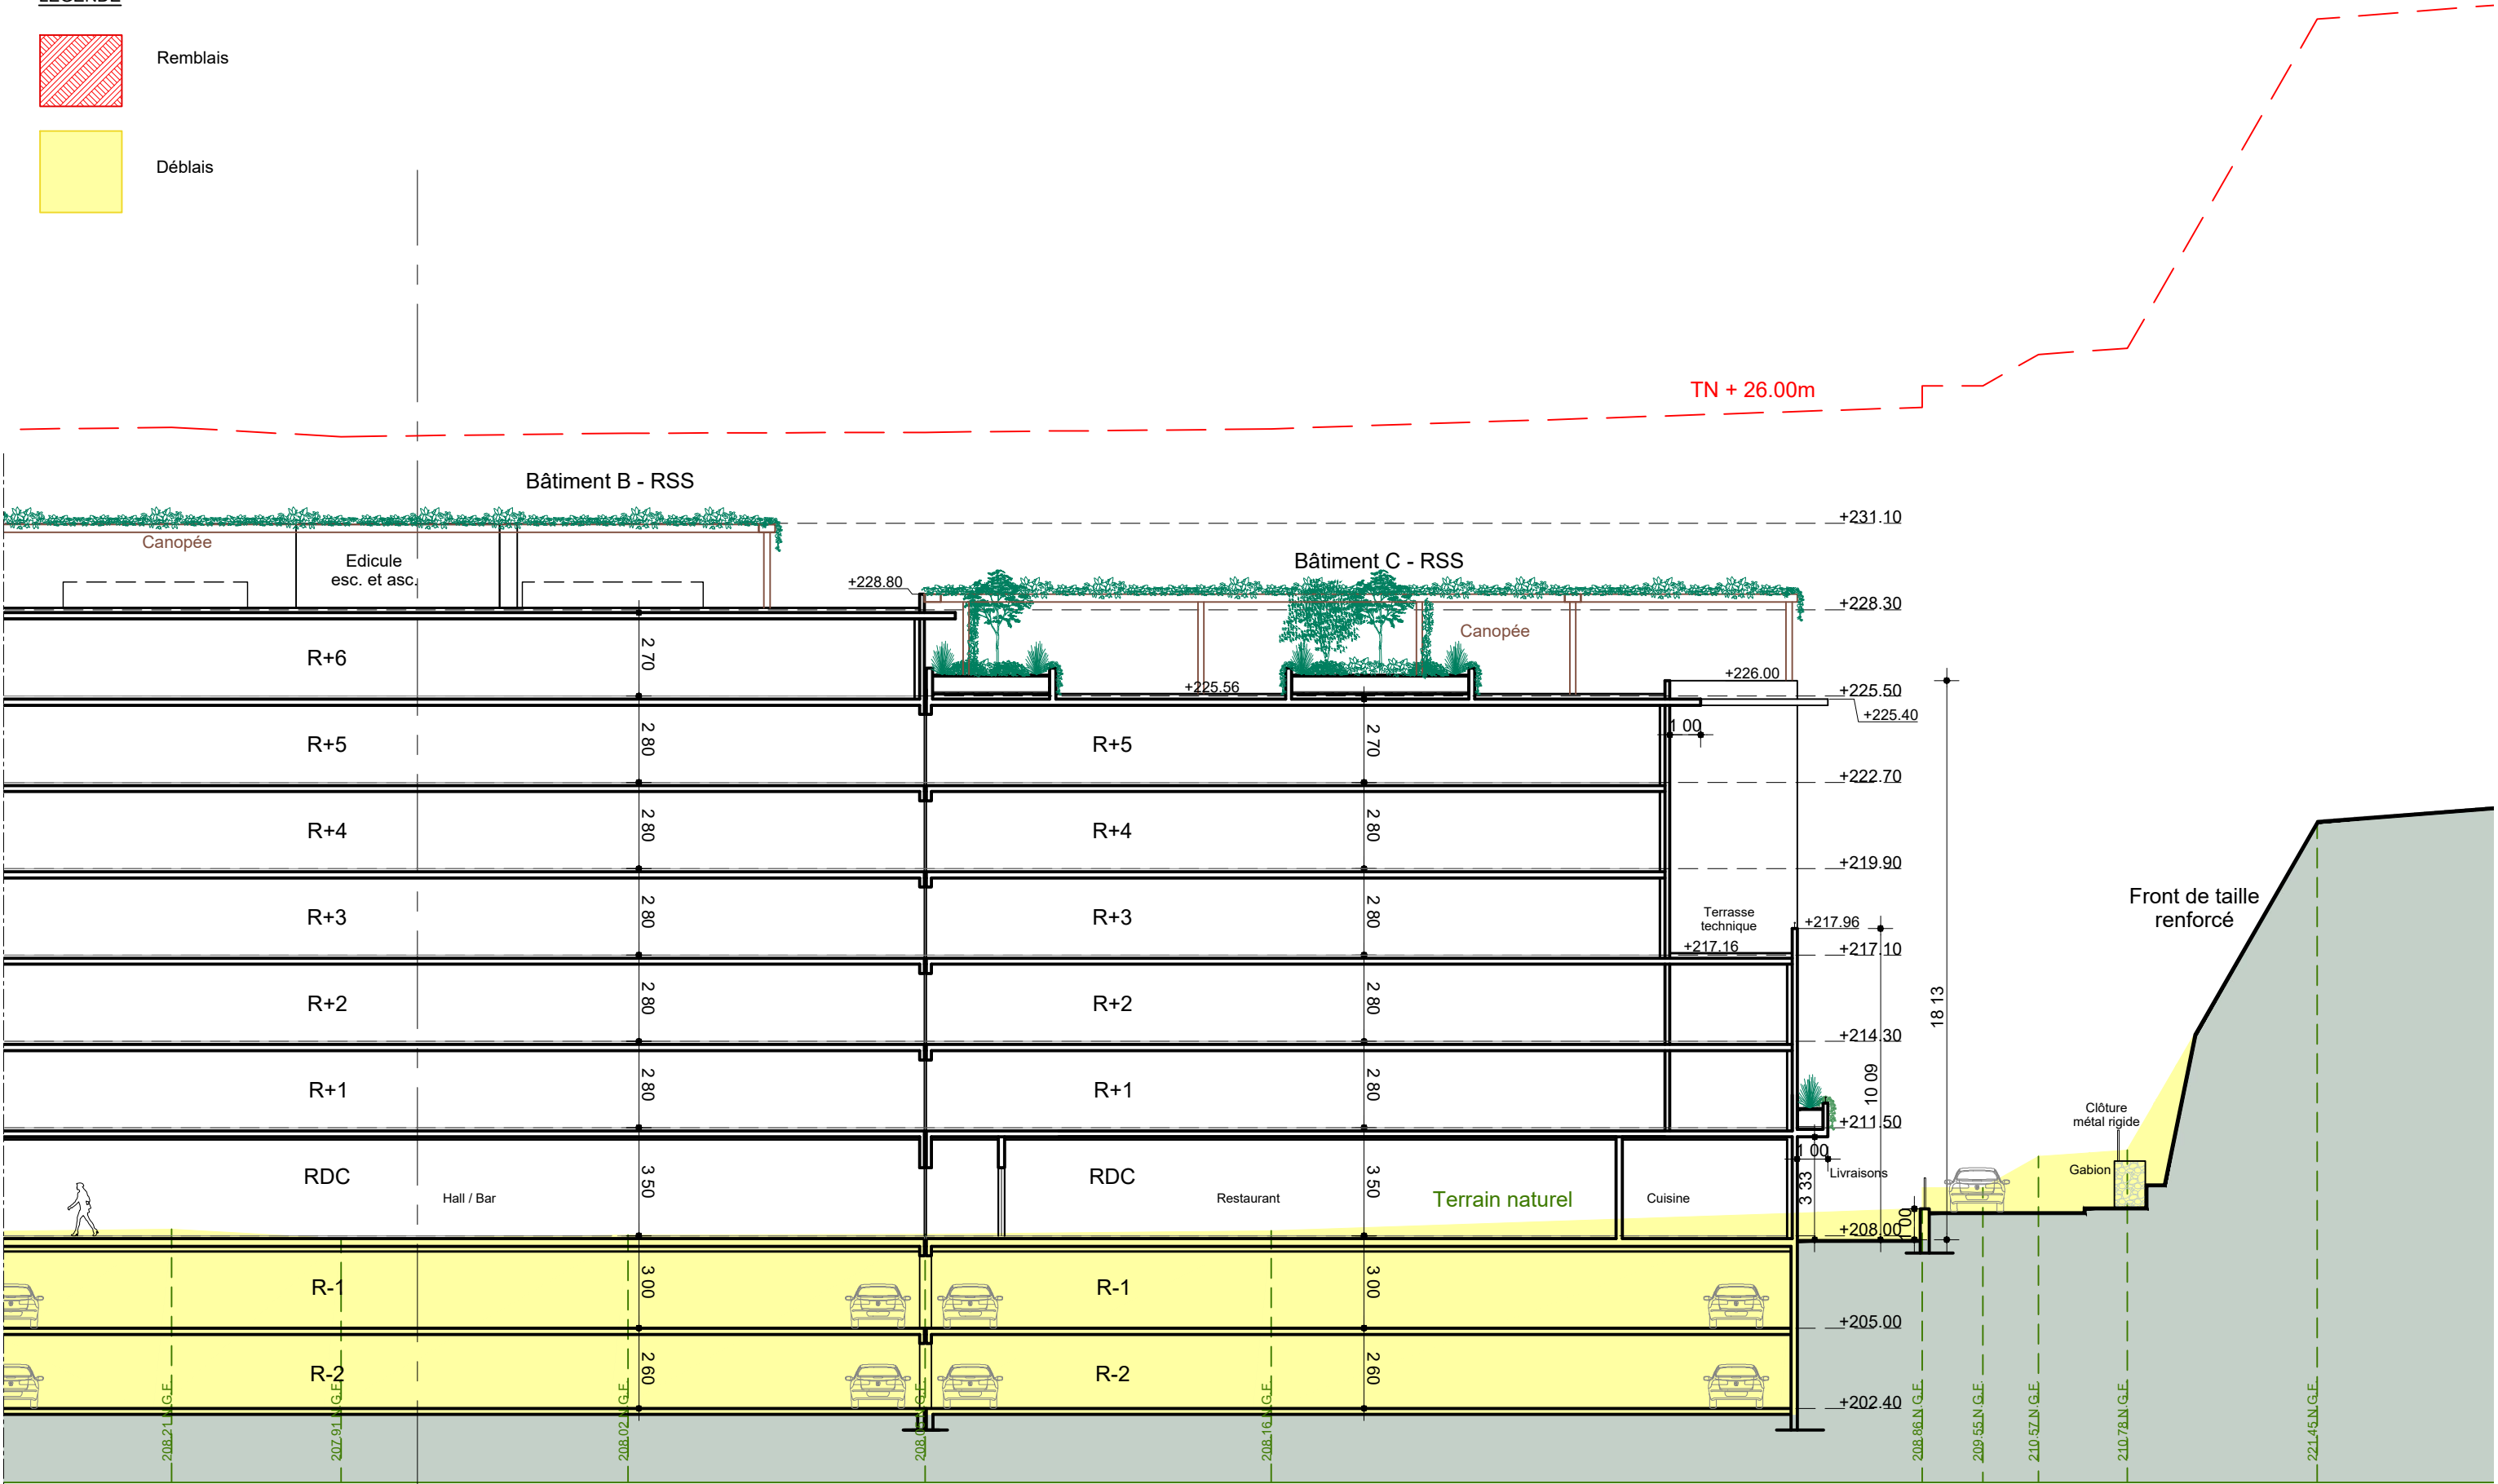

Coupe 04b