

EXTENSION ET REHABILITATION
DOMAINE CHARLOT / BEAUSOLEIL

MAITRISE D'OEUVRE	
VILLE DE BEAUSOLEIL REHABILITATION DU DOMAINE CHARLOT	ARCHITECTE MANDATAIRE ATELIER BARANI 27, boulevard Joseph Garnier 06 000 NICE T: 04 93 51 08 10 F: 04 93 51 53 11
MAITRISE D'OUVRAGE COMMUNE DE BEAUSOLEIL 27 Bd de la République 06240 BEAUSOLEIL	ARCHITECTE MARC BARANI ARCHITECTES 5 Rue Réaumur 75 003 PARIS T: 01 42 46 08 02 F: 01 42 38 92 07
	ECONOMIE ECB ZI le séjour 85170 DOMPIERRE SUR YON T: 02 51 46 27 70
ASSISTANT MAITRISE D'OUVRAGE MENIGHETTI-PARVIS 55 Allée Pierre Ziller 06905 SOPHIA-ANTIPOLIS	STRUCTURE - VRD INGEROP Marina Airport - Bât C 866 RD 6007 - BP 113 06271 VILLENEUVE LOUBET T: 04 91 72 74 42
	LOT TECHNIQUES INGEROP Marina Airport - Bât C 866 RD 6007 - BP 113 06271 VILLENEUVE LOUBET T: 04 91 72 74 42
	BET ACOUSTIQUE JP LAMOUREUX 4bis Rue Simonet, 75013 Paris T: 01 45 65 23 64
	PAYSAGISTE NICOLAS GILSOUL 97 Rue de Charonne, 75011 Paris T: 01 43 48 09 55
	FACADES ET VERRIERE ARCORA 18 Rue des Deux Gares, 92500 Rueil-Malmaison T: 01 49 04 67 00
	-

PHASE APD (AVANT-PROJET DEFINITIF)

CARNET DES PLANS DE PAYSAGE						DATE : FEVRIER 2021				
						ECH :				
DCB	APD	NGA	0	1	0	7	PLN			
BATIMENT	PHASE	EMETTEUR	CHRONO			TYPE	NIVEAU / ZONE	FILE	INDICE	

Légende

- Terre fertile
- A

Arbres à abattre
- C

Arbres existants à conserver (C)

Phe

Palmier phénix

Agr

Agrume

Fba

Figuier de barbarie

Avo

Avocatier

Cyp

Cyprès
- T

Arbre existant à transplanter (T)

Eup

Euphorbe chandelle

Oli

Olivier

CyR

Cyca rotunda
- Grimpante existante à conserver (G)

Gly

Glycine
- Arbres et grands sujets

Agr

Agrumes: citronier, bergamotier, calamondin, cambava, cédratier, limetier, lime

Arb

Arbousier

Alo

Alocasia

Ba

Bananier

Cin

Cannelier

CyR

Cyca rotunda

Fig

Figuier

FoA

Fougère arborescente

Myr

Myrthe

PhN

Phyllostachys nigra

PaN

Palmier Nikau

Pis


Pistachier

Tra

Trachycarpus fortunei

Cha

Chamaerops humilis compacta

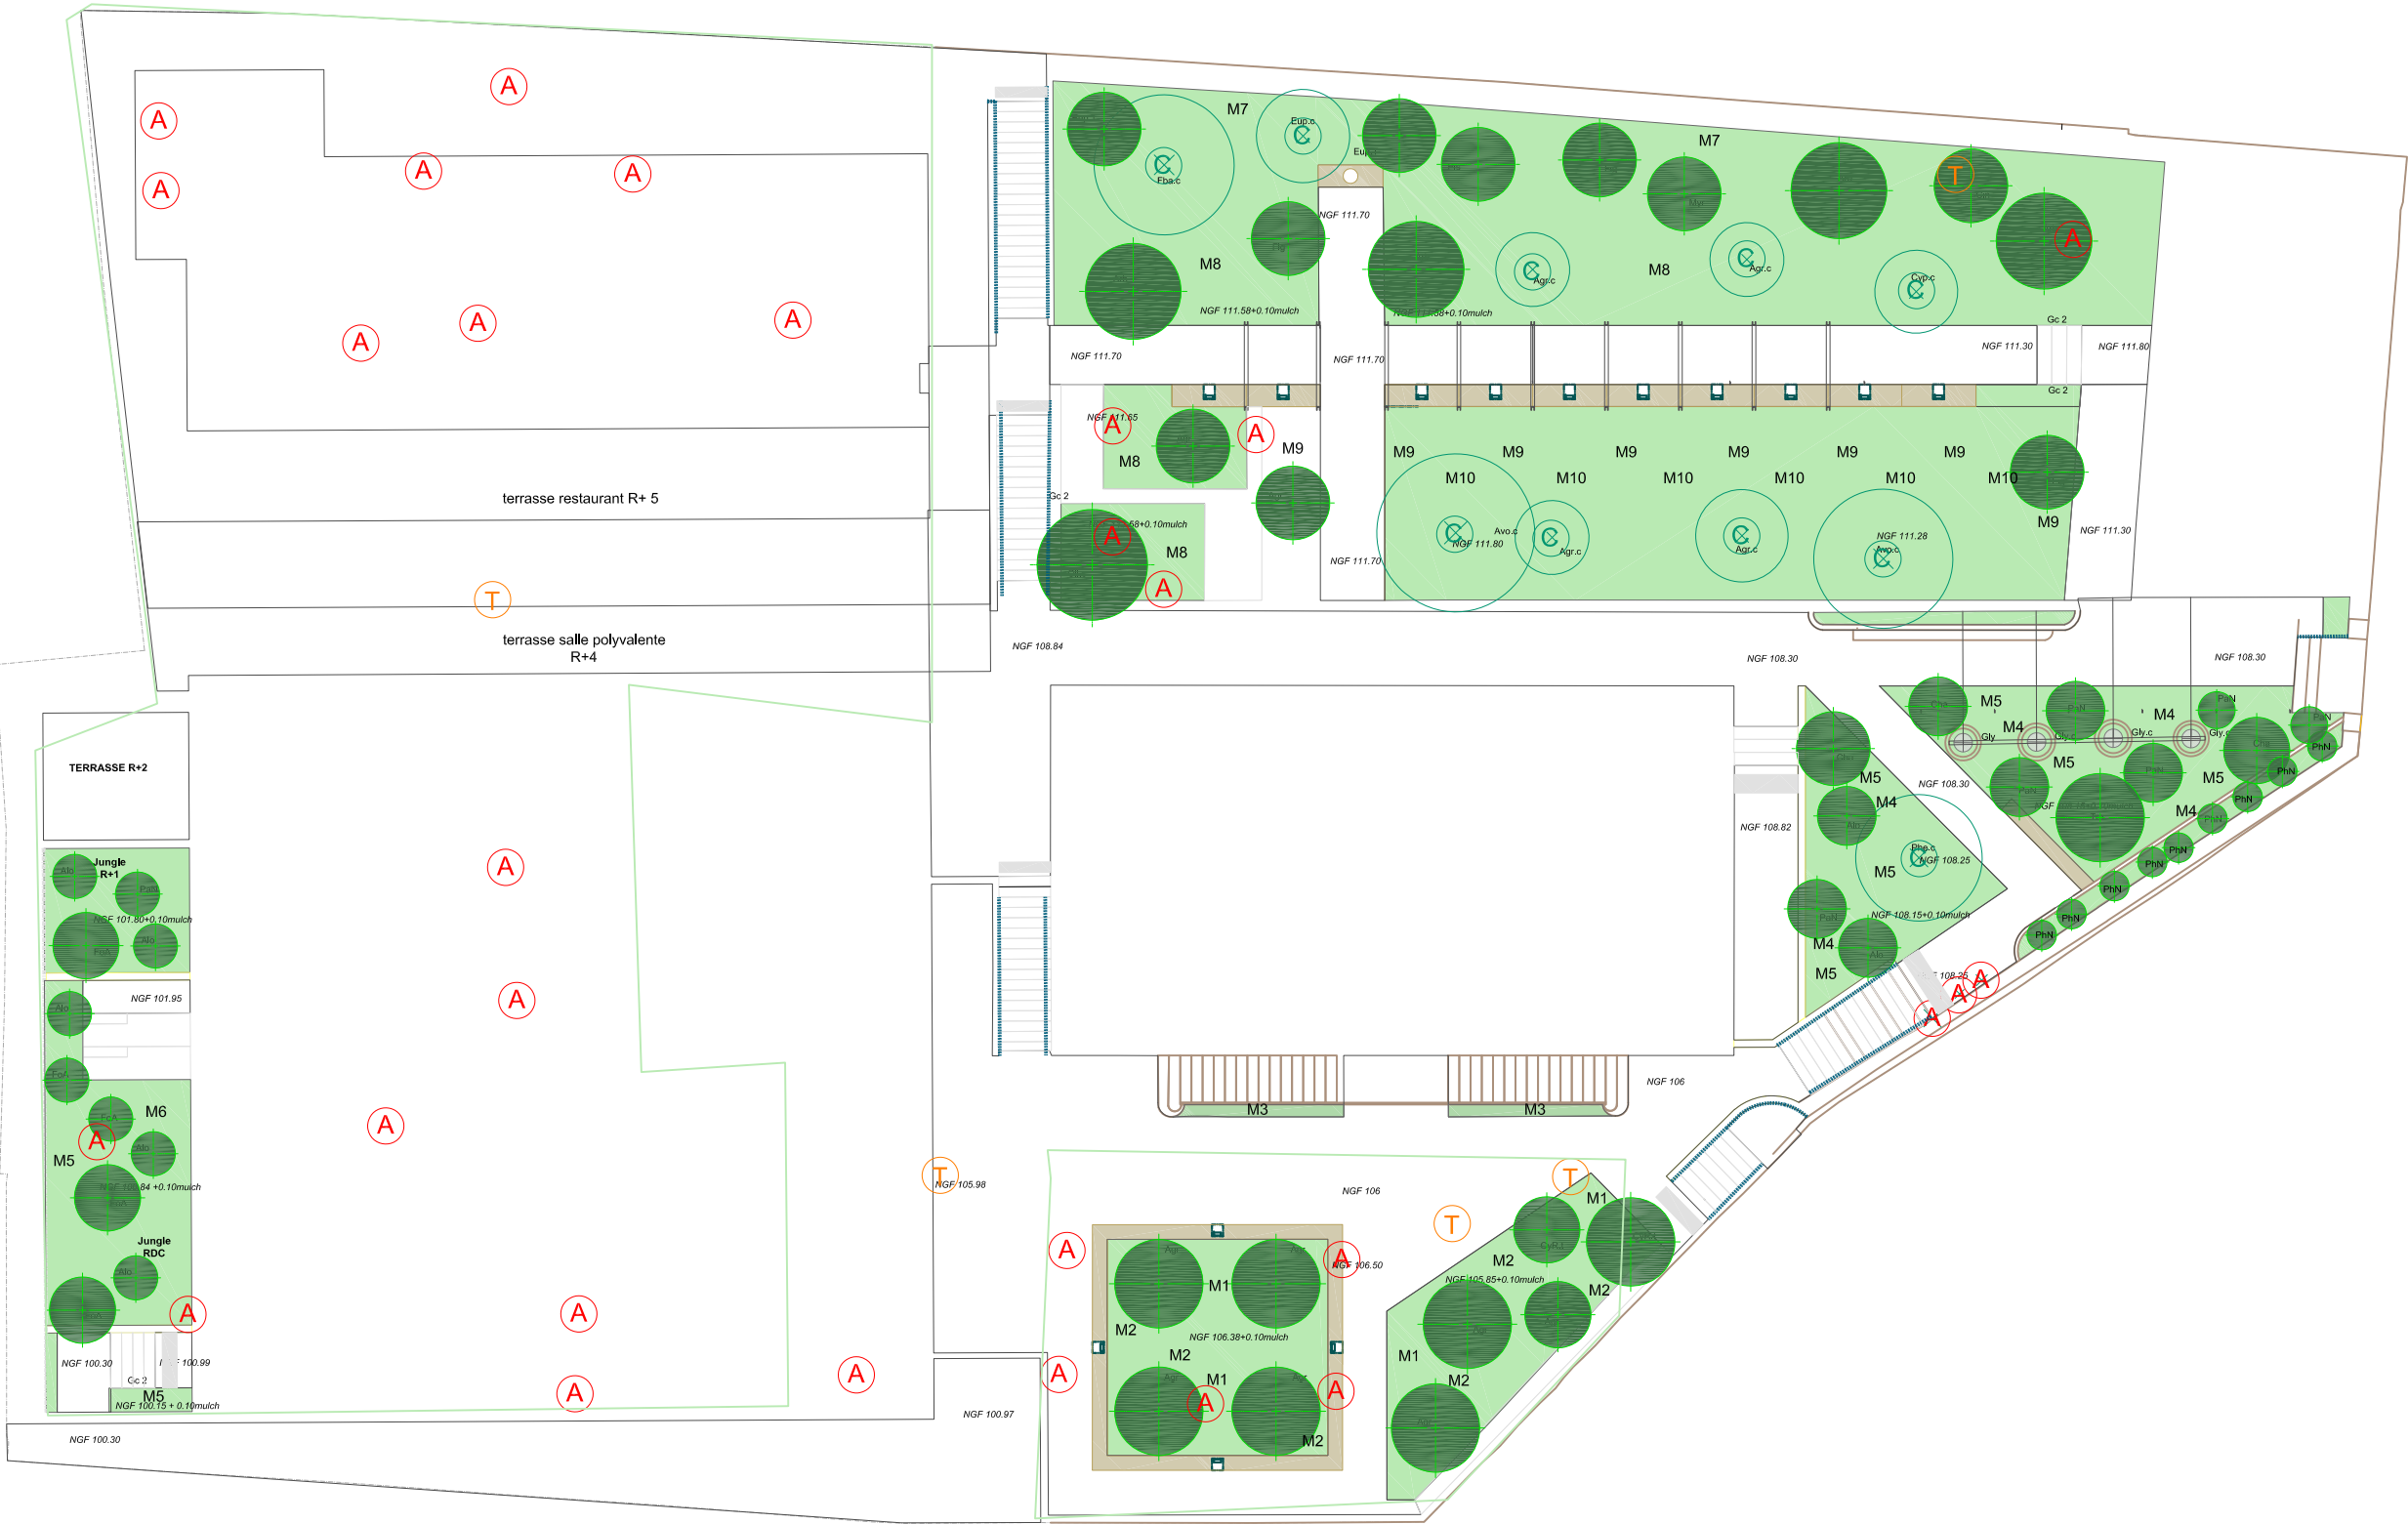

 Arbres et grands sujets

- Mélange 1**
vivaces jaunes, hampes spectaculaires
- *achillées*, *hémérocailles botaniques*
comestibles

- ## Mélange 2
- coussins d'aromates persistants vert doré
- *thym citronnés, thym orange et serpolet, mélisse citronnelle*

- Mélange 3**
grimpants parfumés de l'escalier historique
- *passiflore blanche comestible* (Constance
Elliot), *bignone trompette* de Virginie

- Mélange 4**
strate basse dressée
- *phormium*, *bulbes* et *angéliques*

- ## Mélange 5
- strate basse retombante
- *sclopendre*, *blechnum*, *acanthes*
grimpantes s/le mur
- *aristoloche*, *jasmin*, *chèvrefeuille*


- Mélange 6**
couvre-sol tapissant aromatique
persistant
- collection de menthes, fenouils et
achemilla mollis

- Mélange 7**
structure persistante arbustive
- goji, groseillers à maquereau, mures de
jardis, grande mauve, mauve musquée,
bougainvillier et actinidia palissés

- ## Mélange 8
- matrice de coussins persistants et
floraisons saisonnières d'ombellifères
- *thym*, *teucrium polium*, *carotte*
sauvage, *achillée millefeuille*, *fenouil*,
carvi

- Mélange 9**
bordures de persistantes mellifères
grimpantes à nectar sur la treille
- sauges, verveines
chisandre, actinidia et pois de senteurs

- Mélange 10**
jardins de bouche
- *ail des vignes, roquette sauvage, véronique germendrée, verveine du Pérou, coriandre vietnamienne, capucine tubéreuse, citronnelle d'Australie, onagre, chicorée...*

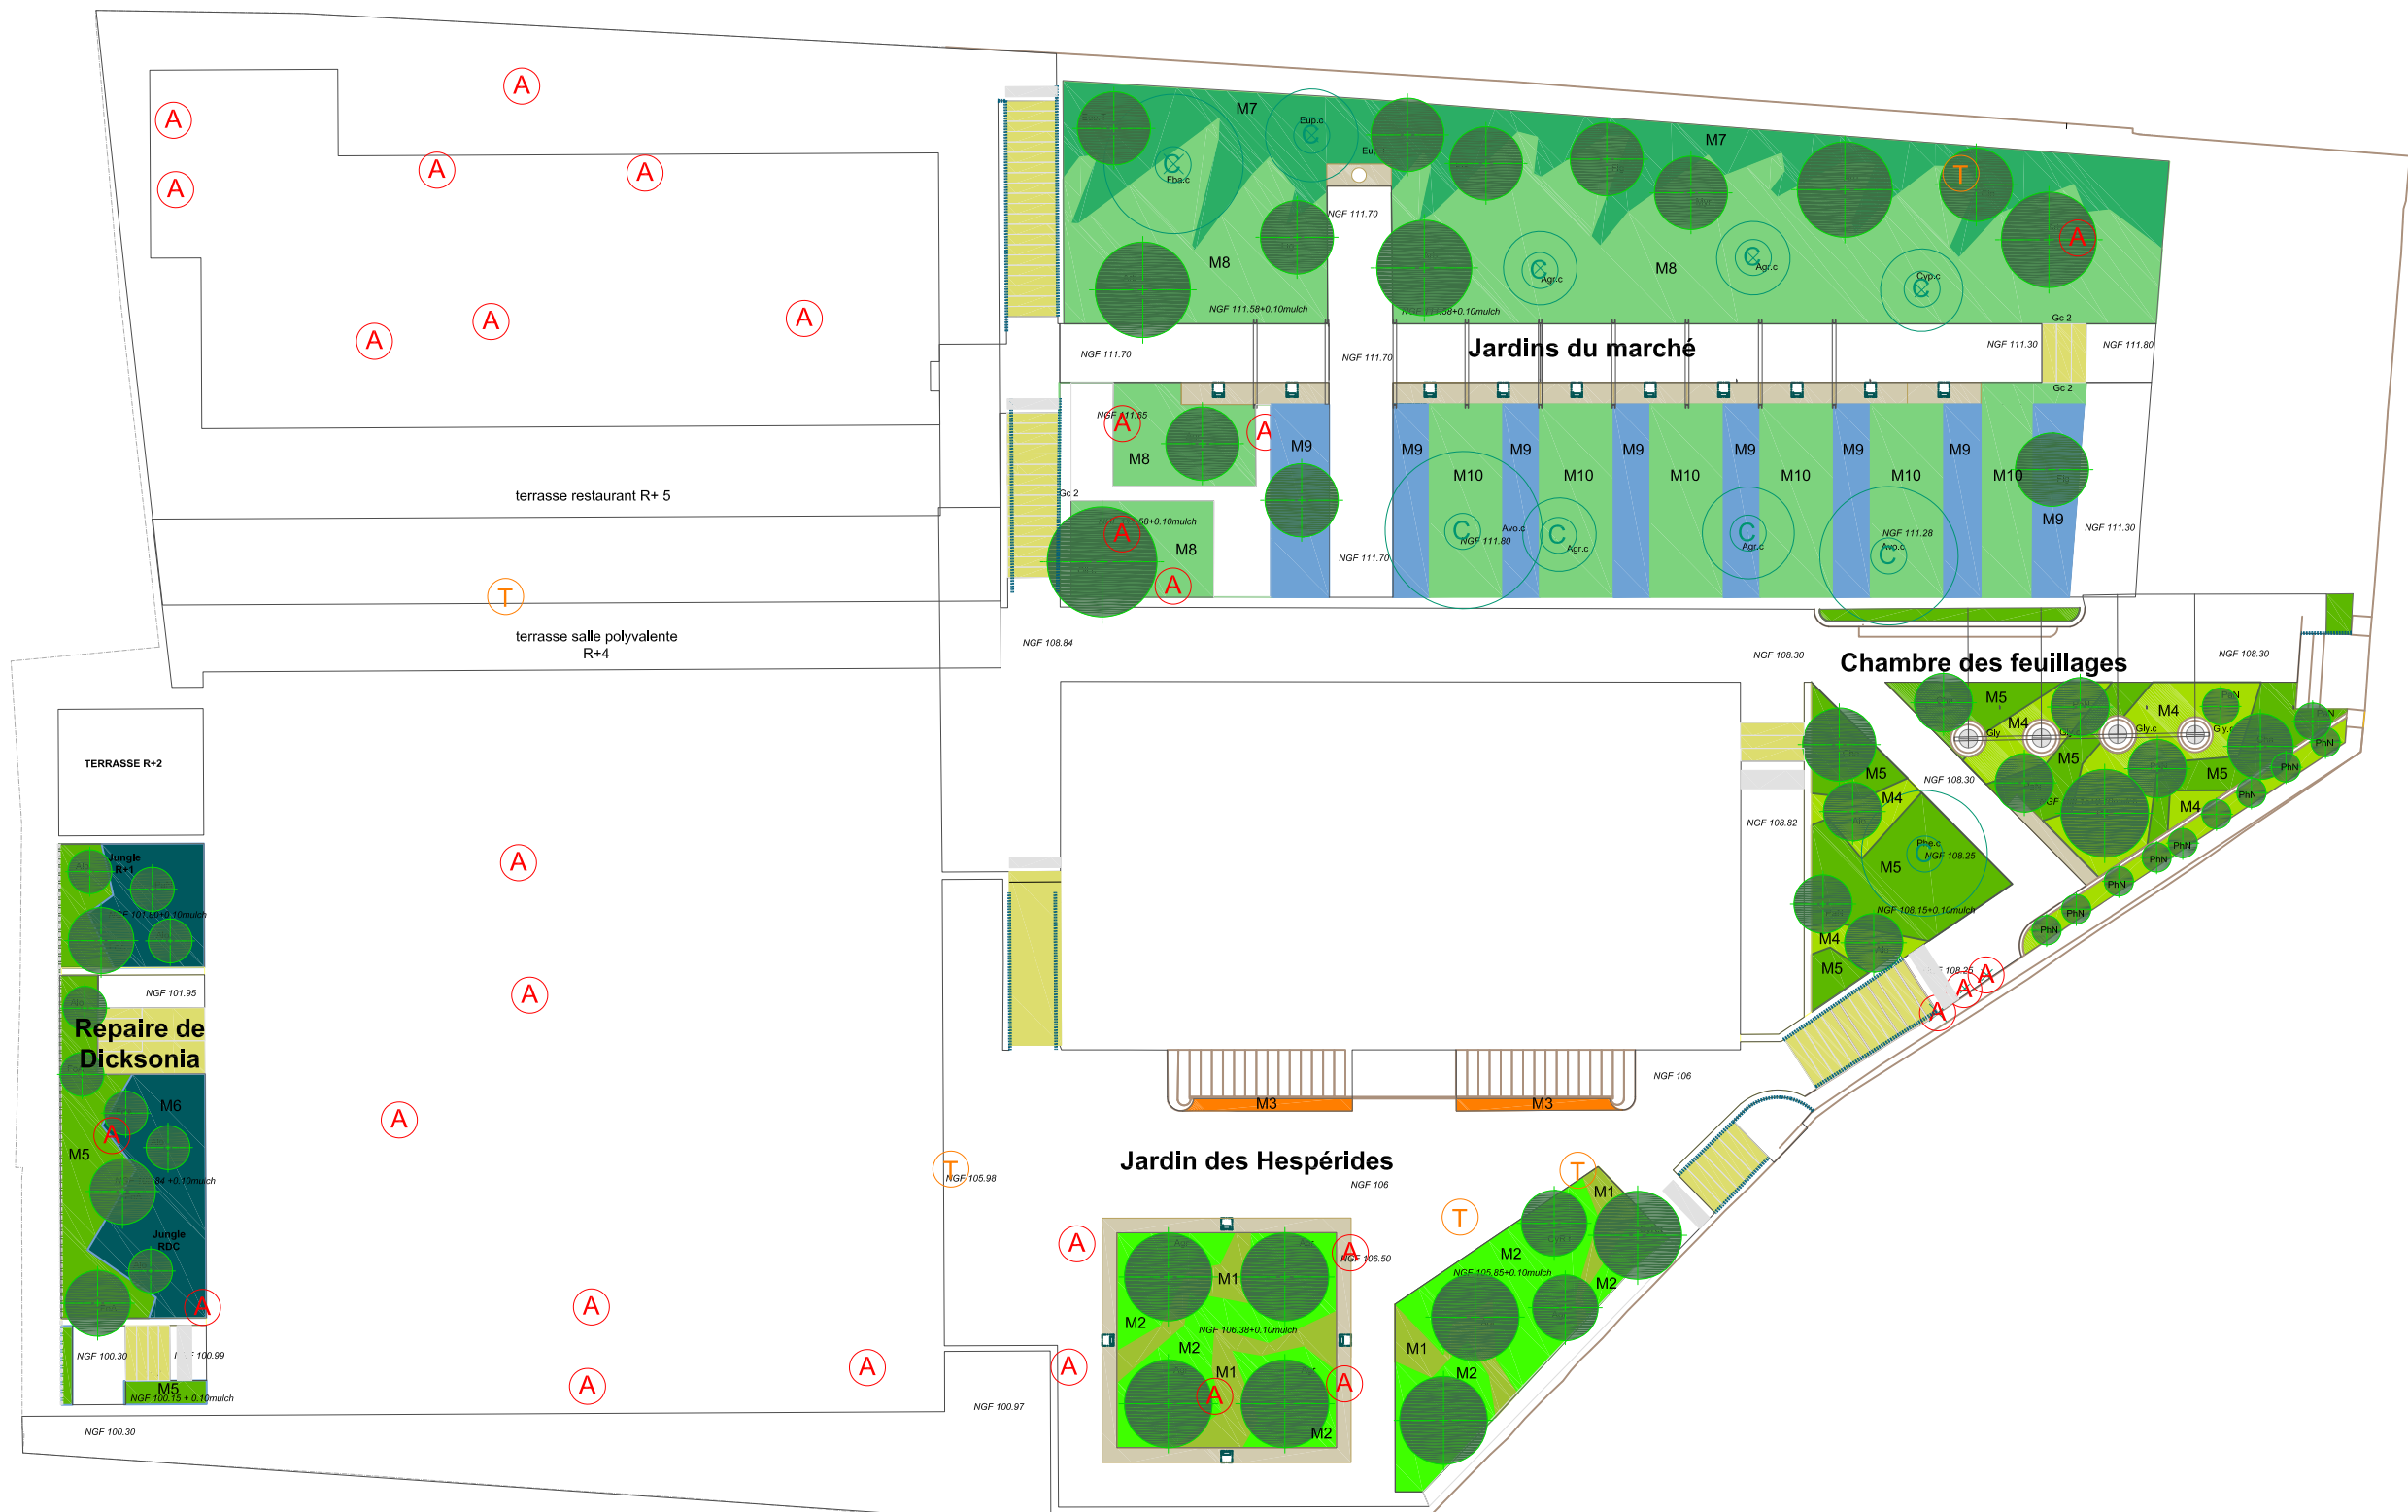

Légende

- E1

Eclairage type 1
- E2

Eclairage type 2
- E3

Eclairage type 3
- E4

Eclairage type 4
- Garde-corps ancien à restaurer
- Garde-corps modèle maison des artistes
- Main courante acier thermolaqué
- Ferronnerie à restaurer
- Portail acier thermolaqué modèle maison des artistes
- Volige acier thermolaqué
- Béton blanc sablé
- Béton beige désactivé
- Calade de galets
- Escaliers en bloc marche
- Graviers calcaires

