

Légende

- I4 - Servitudes relatives aux ouvrages de transport et de distribution d'électricité : Toutes lignes aériennes et souterraines
- PT2 - Servitude relative aux transmissions radioélectriques (0060570001)
- PT3 - Servitude relative aux communications téléphoniques et télégraphiques : Tous réseaux de télécommunications
- AC1 - Servitudes de protection des monuments historiques
- AC2 - Servitudes de protection des sites et monuments naturels : Totalité du territoire communal
- PT1 - Servitudes relatives aux transmissions radioélectriques
- PT2 - Servitude relative aux transmissions radioélectriques
- I3 - Servitudes relatives à l'établissement des canalisations de transport et de distribution de gaz : Toutes les canalisations de distributions
- I3 - Servitudes relatives à l'établissement des canalisations de transport et de distribution de gaz (emprise) : Toutes les canalisations de distributions
- I1 - Servitudes relatives à la maîtrise de l'urbanisation autour des canalisations de transport de matières dangereuses


Cadastre

- Bâti dur
- Bâti léger
- Contour communal
- Parcelles

A5 Servitudes pour la pose des canalisations publiques d'eau (potable) et d'assainissement (eaux usées ou pluviales)
Se référer aux plans des annexes sanitaires

PM1 Servitudes résultant du plan de prévention des risques naturels prévisibles de mouvements de terrain et de séismes
Se référer aux annexes risques

T7 Servitudes aéronautiques instituées pour la protection de la circulation aérienne
Servitudes à l'extérieur des zones de dégagement concernant les installations particulières
Sur la totalité du territoire communal

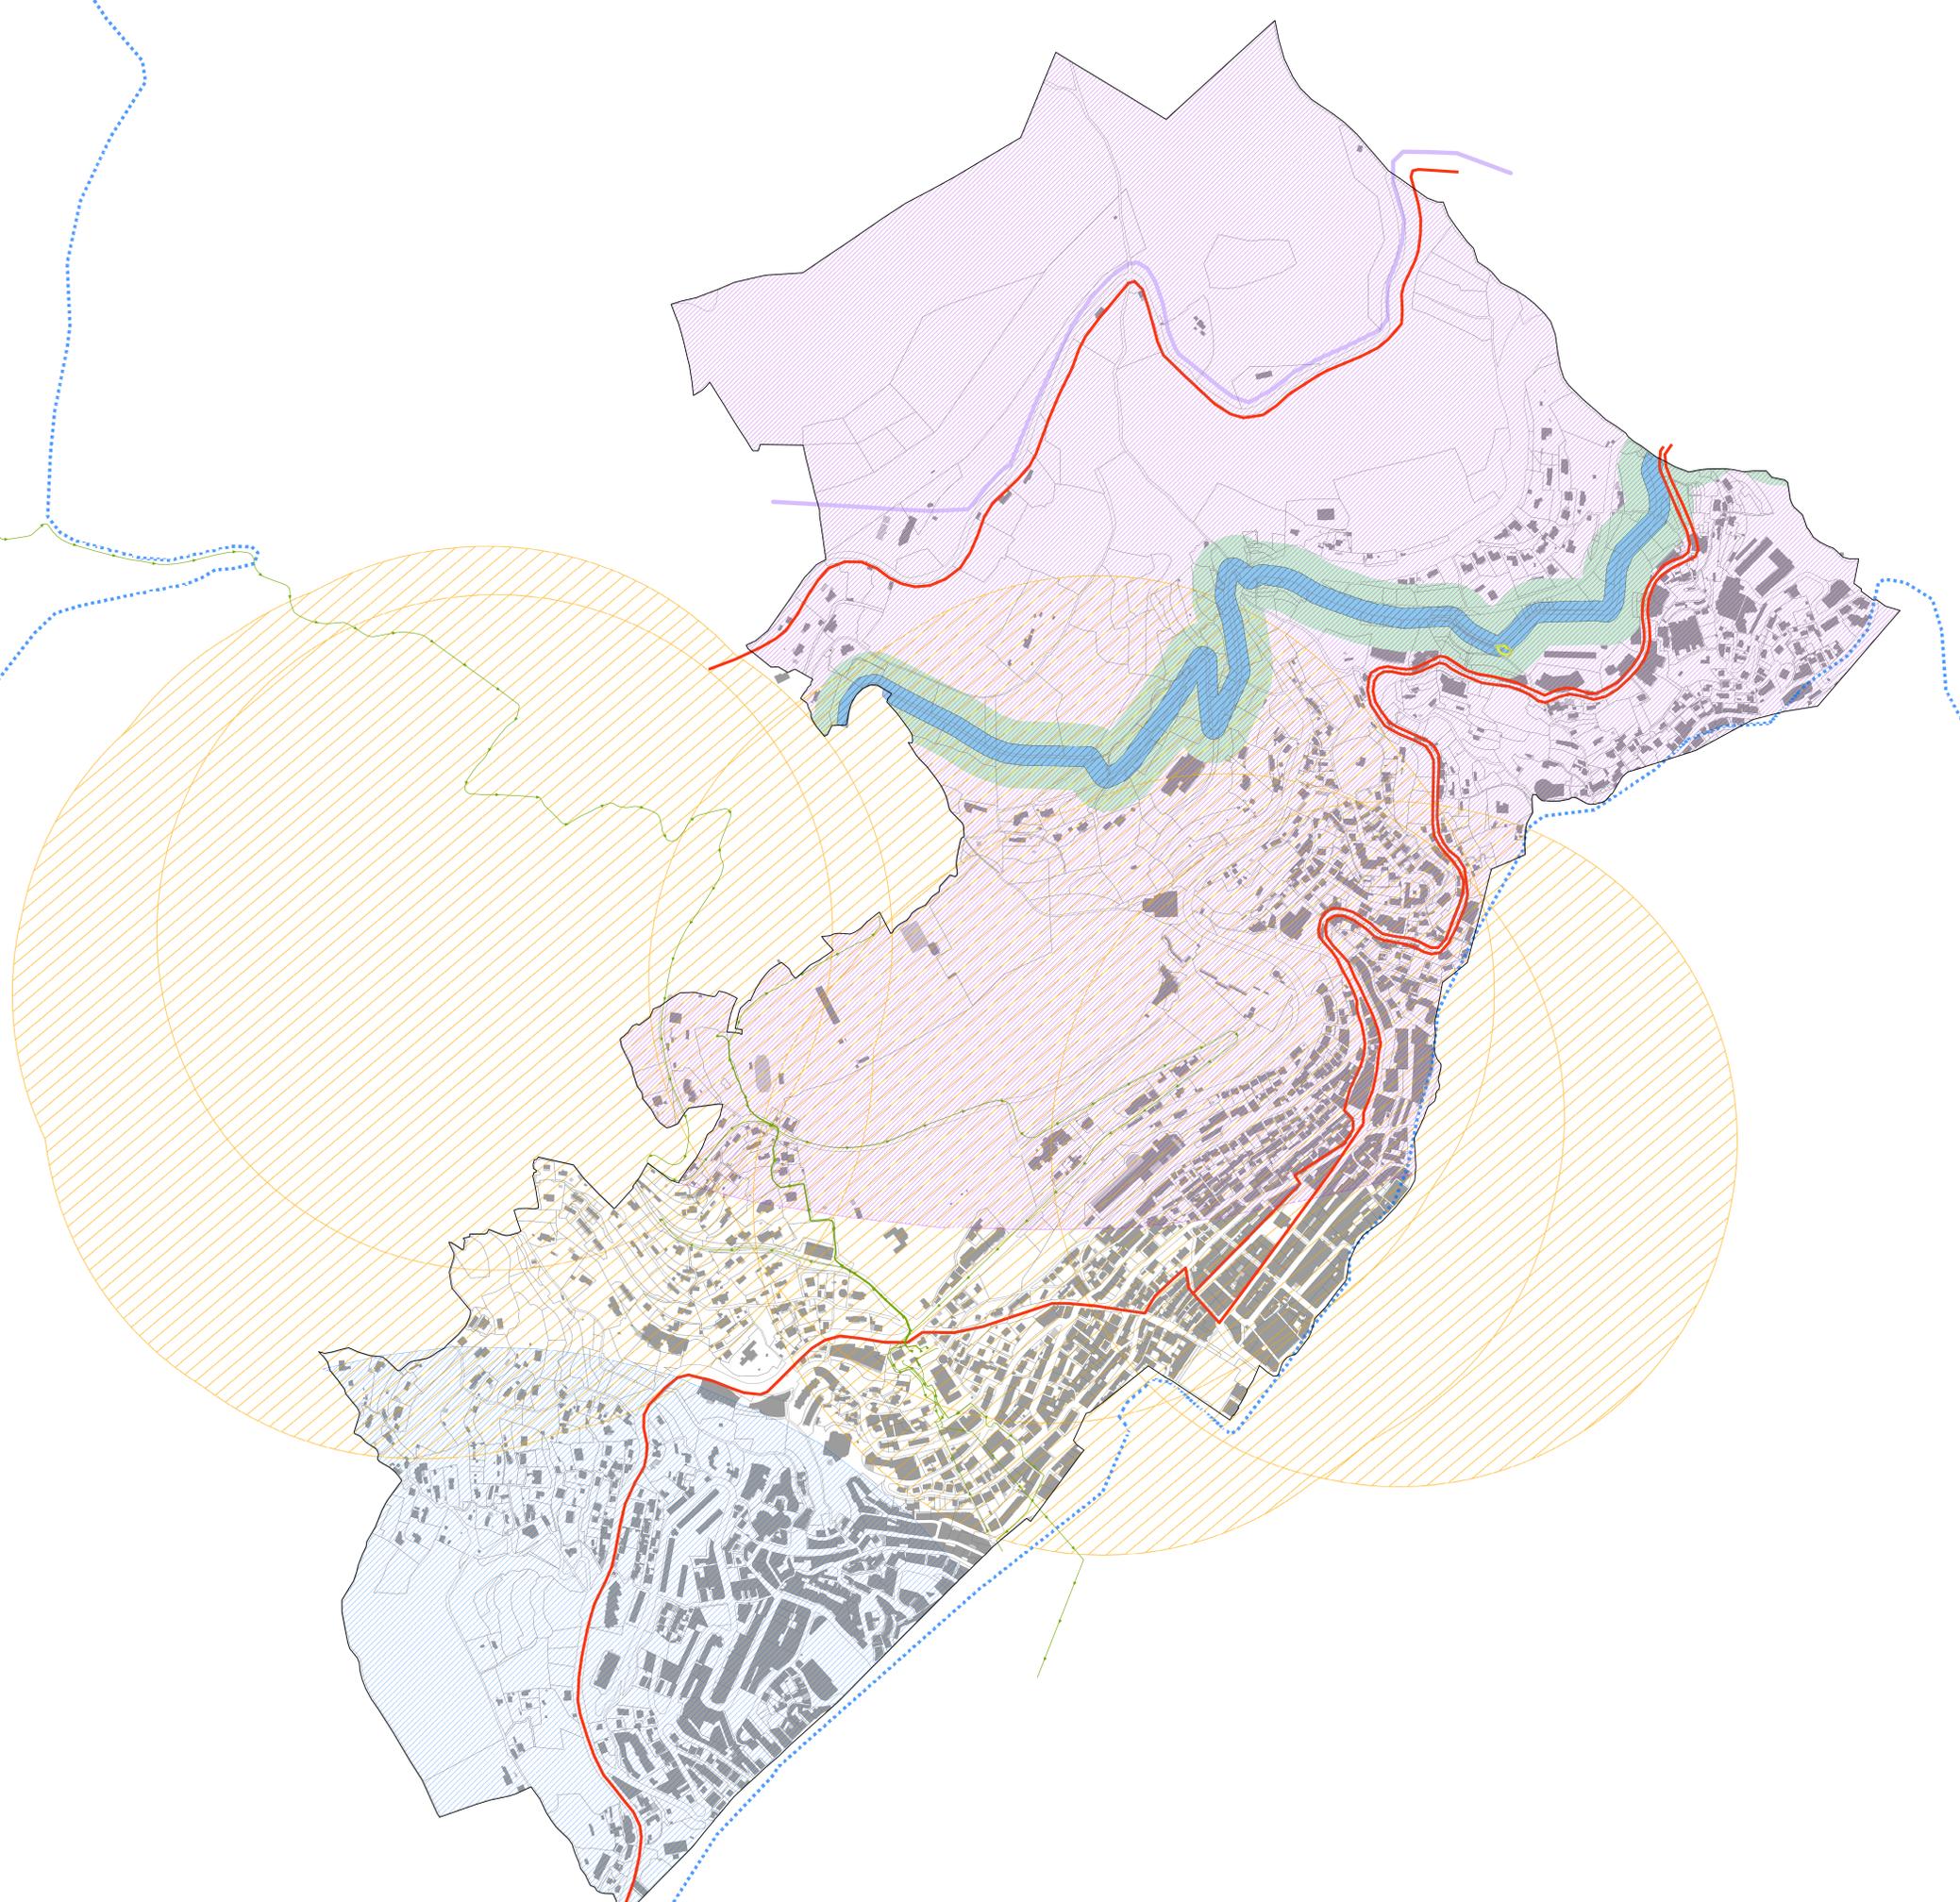

COMMUNE DE BEAUSOLEIL

Département des Alpes-Maritimes - 06



PLAN LOCAL D'URBANISME

7

SERVITUDES D'UTILITE PUBLIQUE

Echelle : 1 / 3 500e

Approuvé le :	30.01.2008
---------------	------------

Modifications :	Mises à jour :
Modification n°8 approuvée le 28.11.2019	Mise à jour n°2 du 07.05.2018
Déclaration de projet :	Mise à jour n°3 du 11.02.2022
Déclaration de projet n°4 approuvée le 10.09.21	