



COUPE D-D

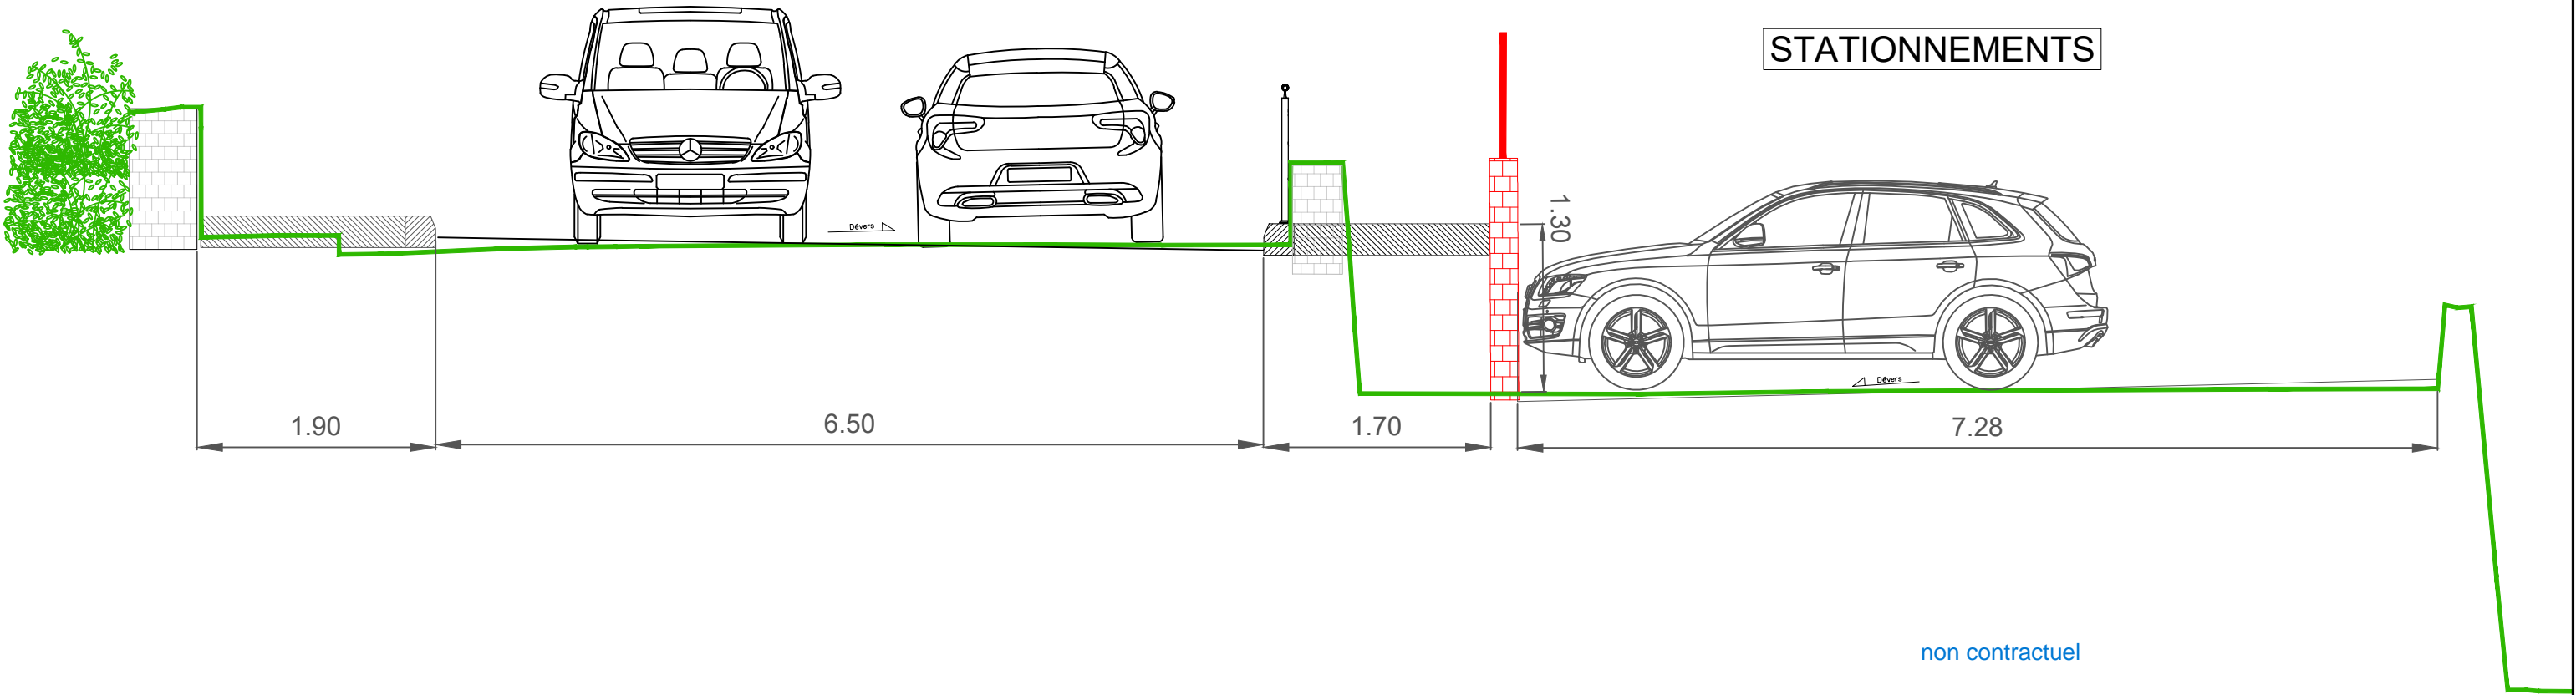

NON CONTRACTUEL

A3

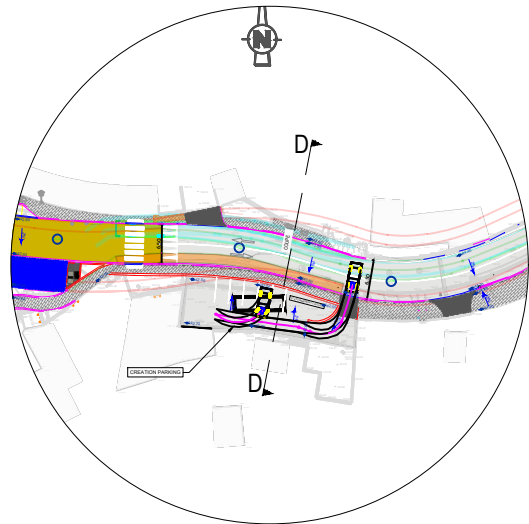

EXE

Date : 04/10/2022 (Rév. :)

REQUALIFICATION AVENUE GUYNEMER

Commune de Beausoleil

COUPE PETIT ROBINSON

MAITRE D'OUVRAGE : COMMUNE DE BEAUSOLEIL

DESSINATEUR : ALVETEC

ECHELLE : 1/50

/ Ind. : 1