




# COMMUNE DE BEAUSOLEIL

Département des Alpes-Maritimes - 06

## REVISION DU PLAN LOCAL D'URBANISME

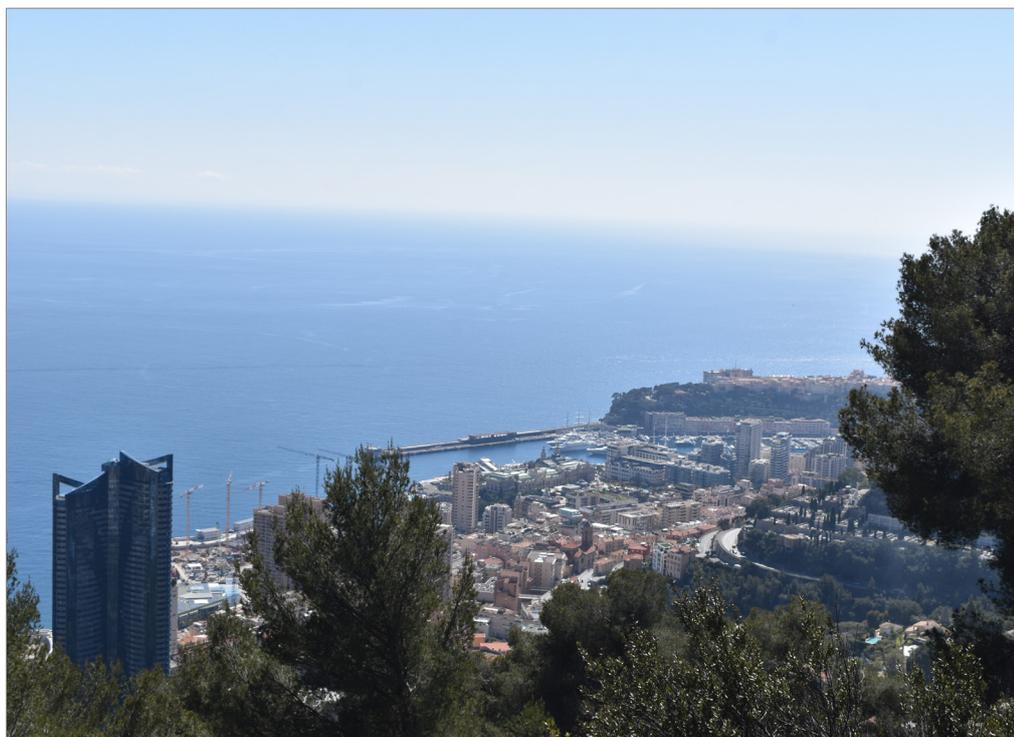

### 4 - PLANS DE ZONAGE ZONE UT

Prescription : 22-07-2020


Arrêté : 14 décembre 2023

Enquête publique :

Révision générale du Plan Local d'Urbanisme,  
approuvée le :

E  
S P A C E



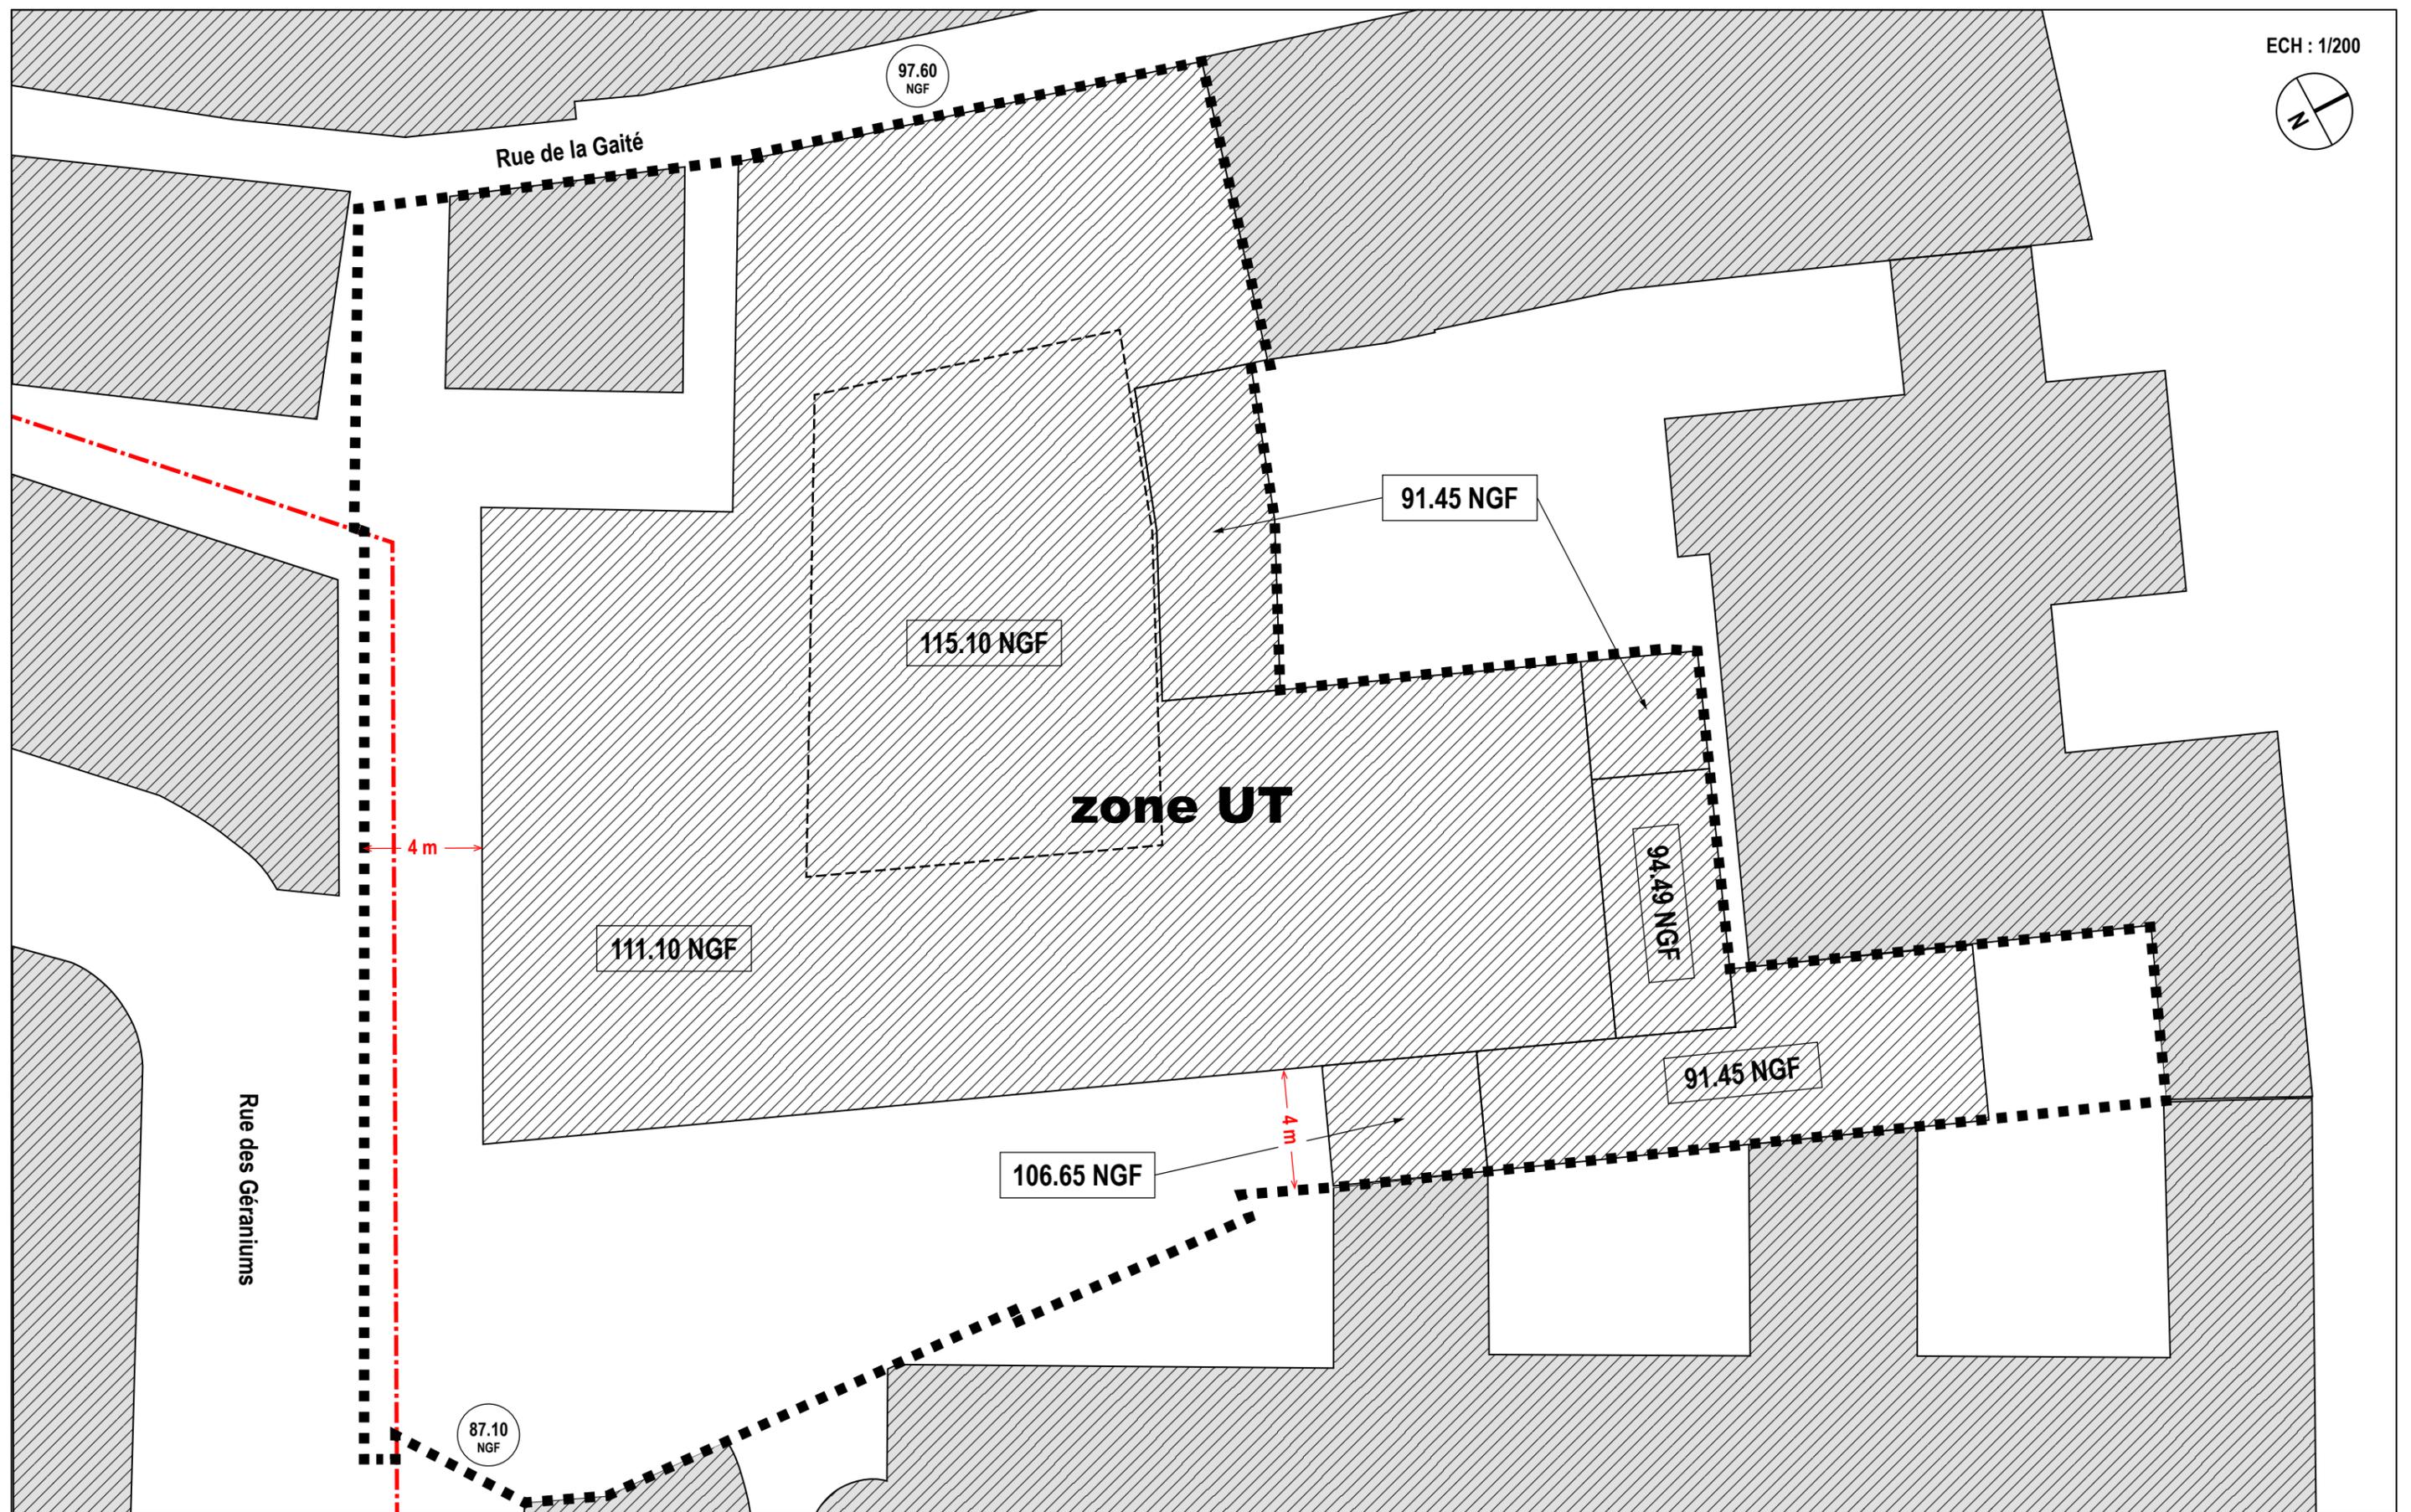

<b>LEGENDE</b>	LIMITE PARCELLAIRE	EMPRISE DU BATIMENT PROJETE	COTE D'ALTITUDE DES VOIES ET TROTTOIRS	EMPRISE DU VOLUME EN ROOFTOP
	FRONTIERE MONACO	EMPRISE DES BATIMENTS EXISTANTS	COTE D'ALTITUDE DES BATIMENTS A LA DALLE DE COUVERTURE (tolérance +/- 0.50cm)	