


Département : ALPES MARITIMES	DIRECTION GÉNÉRALE DES FINANCES PUBLIQUES ----- EXTRAIT DU PLAN CADASTRAL -----	Le plan visualisé sur cet extrait est géré par le centre des impôts foncier suivant : NICE Centre des Finances Publiques 22 rue Joseph Cadeï 06172 06172 NICE CEDEX 2 tél. 04 92 09 46 10 -fax cdfip.nice@dgfip.finances.gouv.fr
Commune : BEAUSOLEIL		Cet extrait de plan vous est délivré par : cadastre.gouv.fr
Section : AD Feuille : 000 AD 01		
Échelle d'origine : 1/1000 Échelle d'édition : 1/1000		
Date d'édition : 30/10/2023 (fuseau horaire de Paris)		
Coordonnées en projection : RGF93CC44 ©2022 Direction Générale des Finances Publiques		

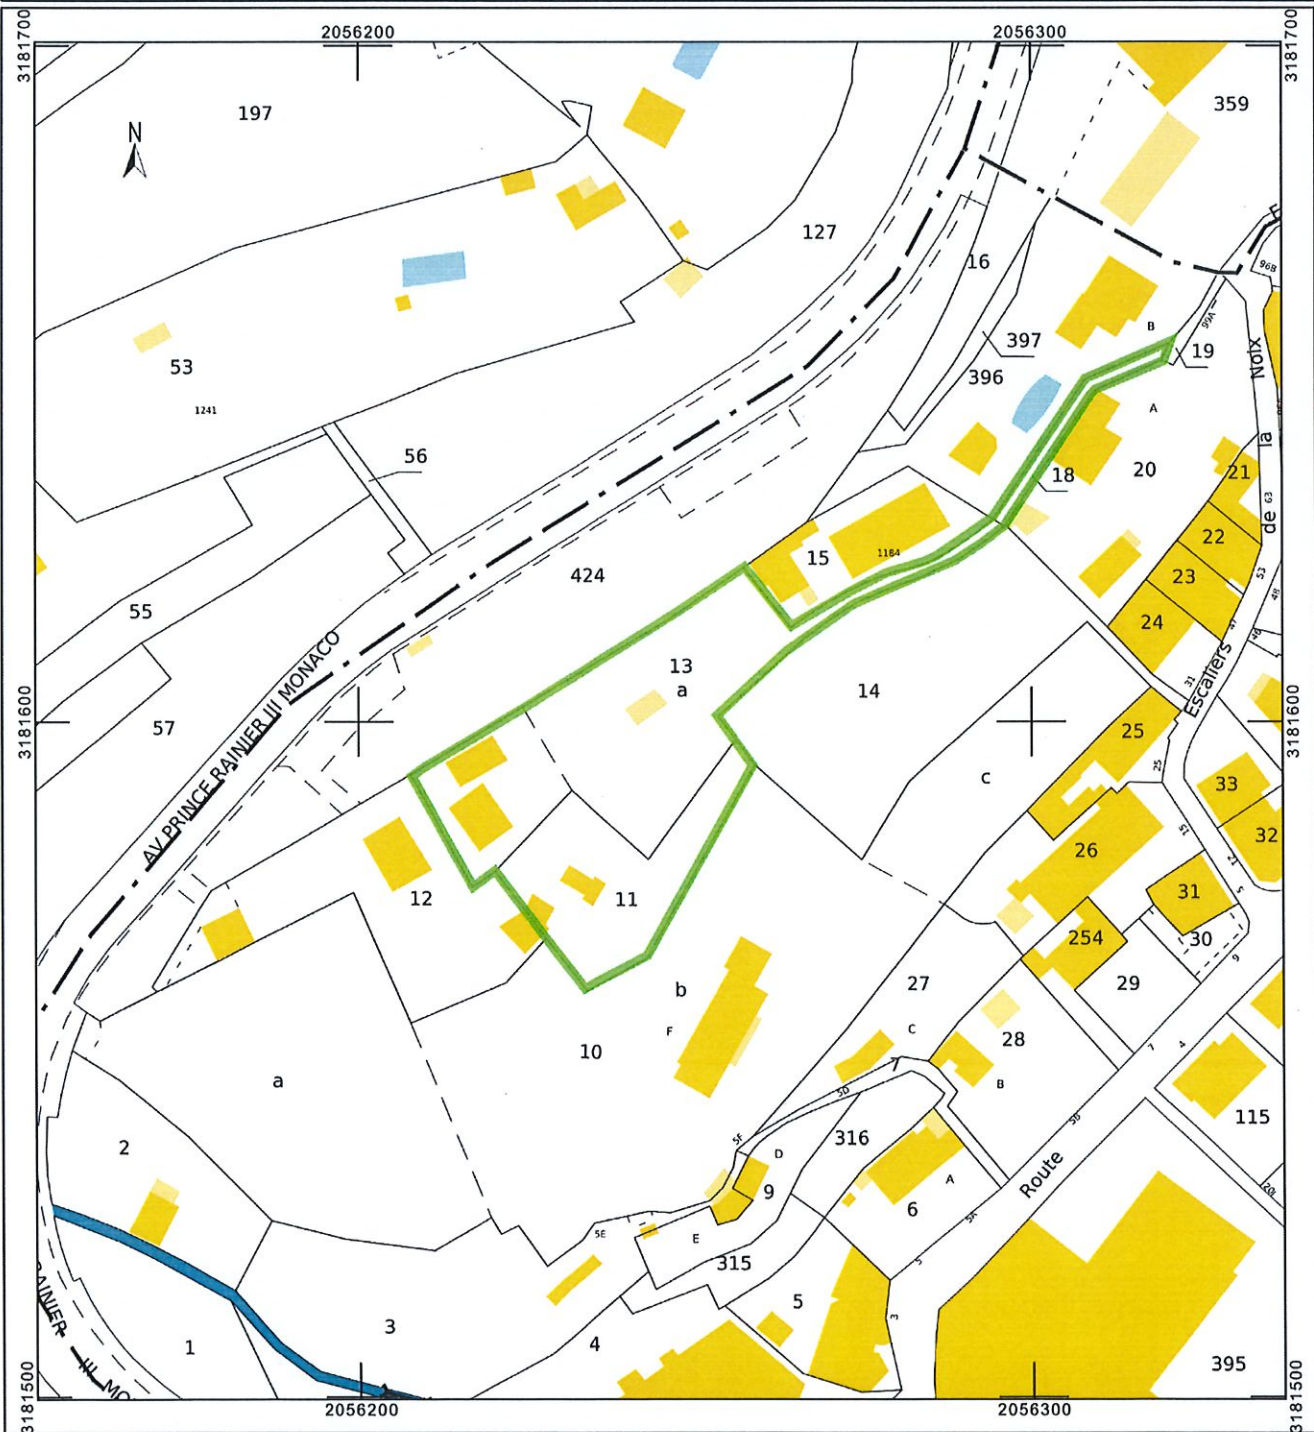

N.B. Cette note de renseignements d'urbanisme est établie sous la responsabilité du signataire. Elle ne saurait en rien engager la responsabilité de l'administration.
Elle renseigne sur la zone où est situé l'immeuble mais n'a pas pour objet de déterminer la constructibilité ou la non constructibilité.
SAS URBANOTE au capital de 10000 euro - 18, rue du Congrès - 06000 NICE Tél. : 04 93 88 15 49 - Fax : 04 93 16 16 97- urbanisme@cabinet-tombarel.com