

*Parcelles AD n°120 à 134, 136, 138  
à 142, 155, 156, 361, 372 et 373  
Commune : Beausoleil*




**Adrien ROUANET**  
Géomètre-Expert  
Successeur de J.-F. SERY  
5, Avenue de LYON  
06400 CANNES  
Tel: 04.93.39.12.80  
Fax: 04.93.68.37.91  
[contact@cabinetrouanet.fr](mailto:contact@cabinetrouanet.fr)

**POSITION  
COUPES** 1/3

DOSSIER	15042	Echelle : 1/500	
PLAN	1	DATE	07/08/2024
INDICE	A	MODIFICATION	-

*Extrait du plan Cadastral*

*Echelle : 1/1000*

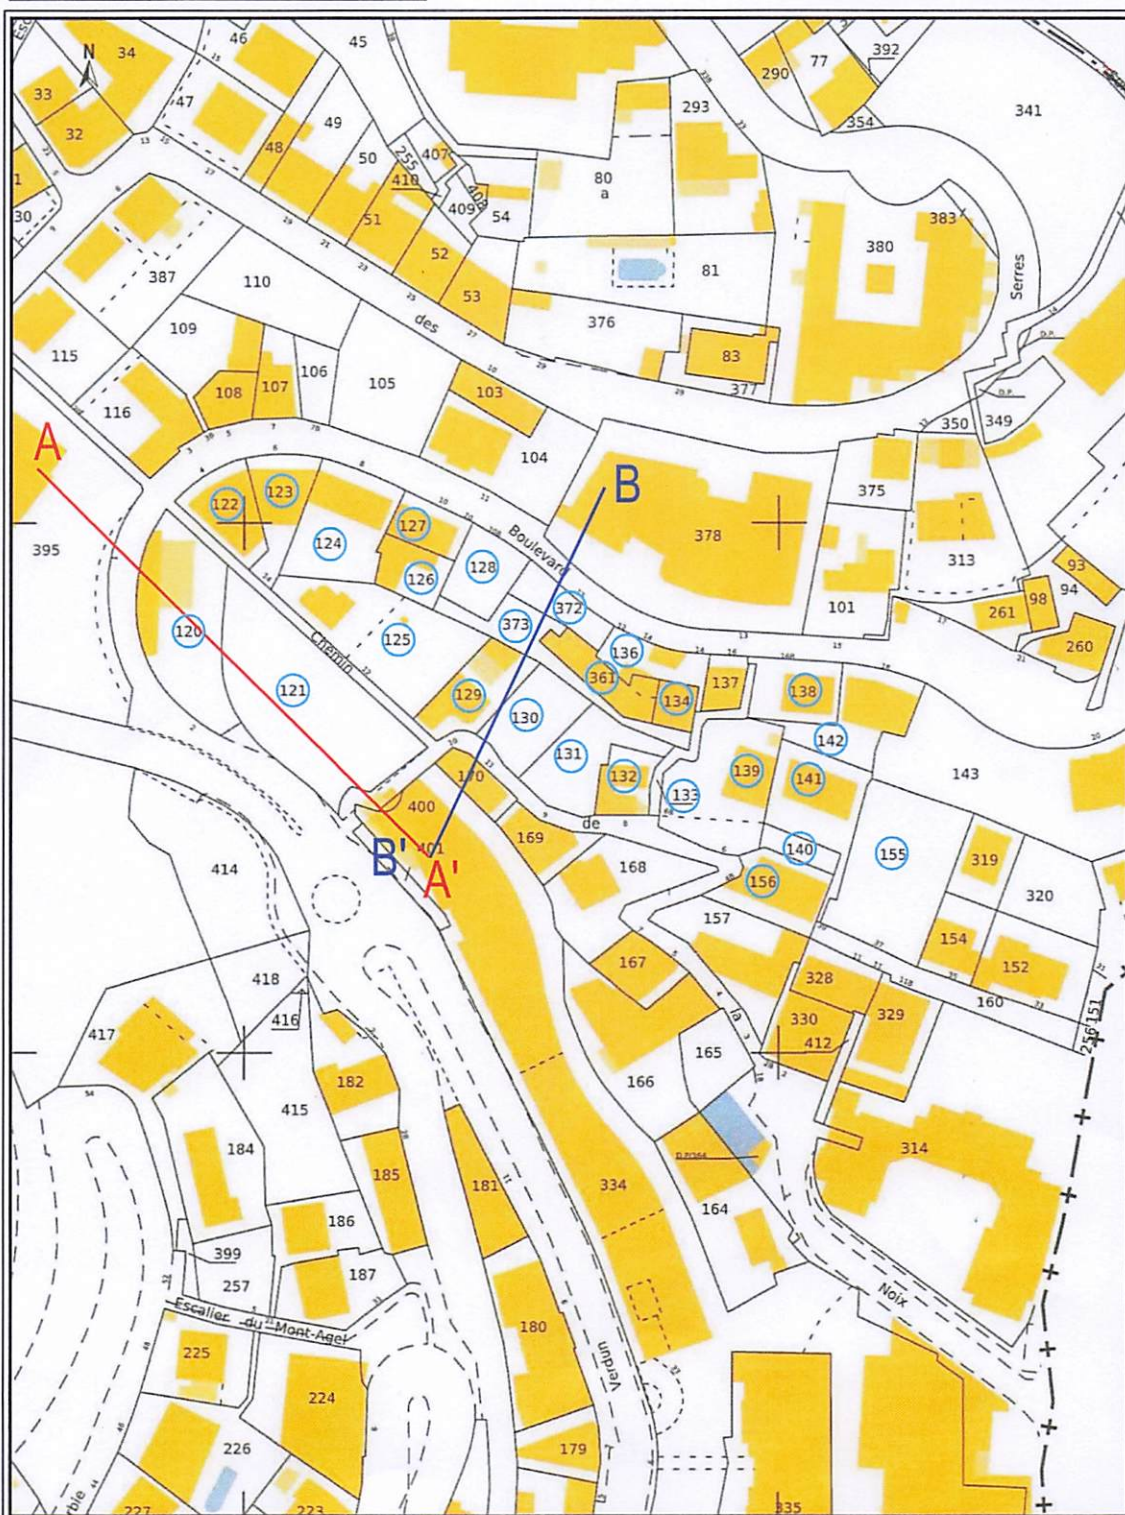

# Parcelles AD n°120 et 121

## Commune : Beausoleil




Gabarit autorisé selon revision du PLU approuvée le 14/12/2023 (zone UEb)



Alignement selon arrêté n° 2018-15446 délivré le 31 juillet 2018



Limite selon application cadastrale

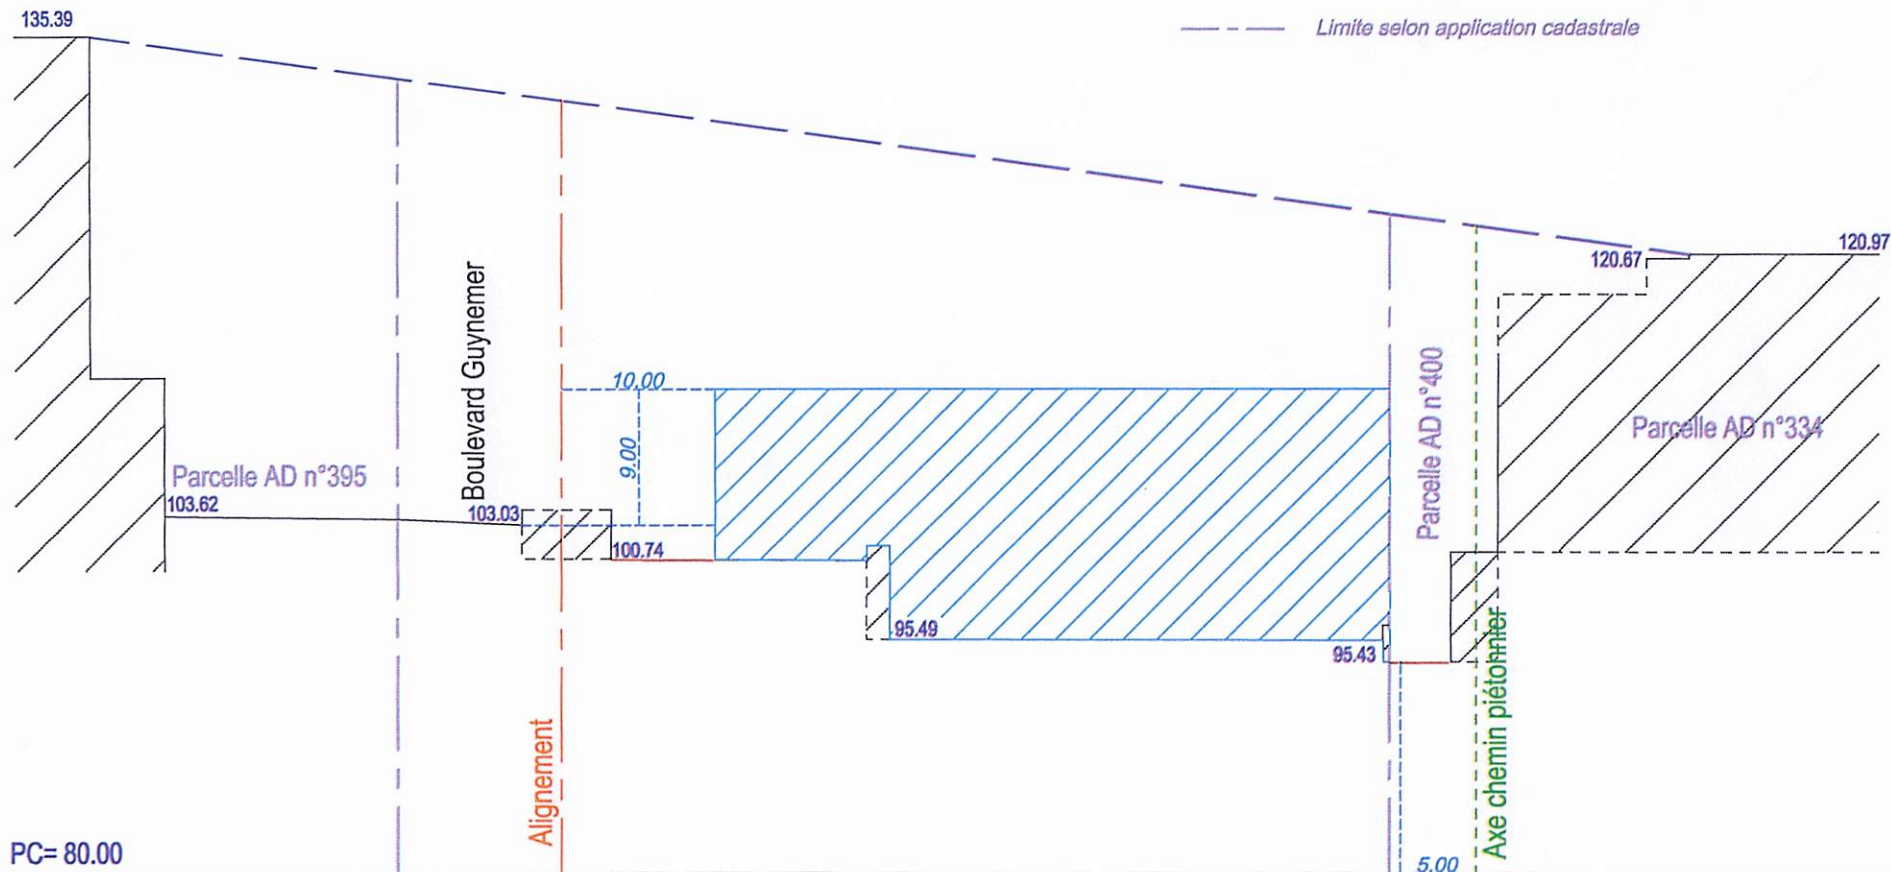

**Adrien ROUANET**  
 Géomètre-Expert  
 Successeur de J.-F. SER Y  
 5, Avenue de LYON  
 06400 CANNES  
 Tel: 04.93.39.12.80  
 Fax: 04.93.68.37.91  
[contact@cabinetrouanet.fr](mailto:contact@cabinetrouanet.fr)

**COUPE  
 A A'**

2/3

DOSSIER	15042	Echelle :	1/500
PLAN	1	DATE	07/08/2024
INDICE	A	MODIFICATION	-

# Parcelles AD n°129, 130, 372 et 373

## Commune : Beausoleil




Gabarit autorisé selon revision du PLU approuvée le 14/12/2023 (zone UBa1)




Alignement selon arrêté n° 2018-15446 délivré le 31 juillet 2018



Limite selon application cadastrale

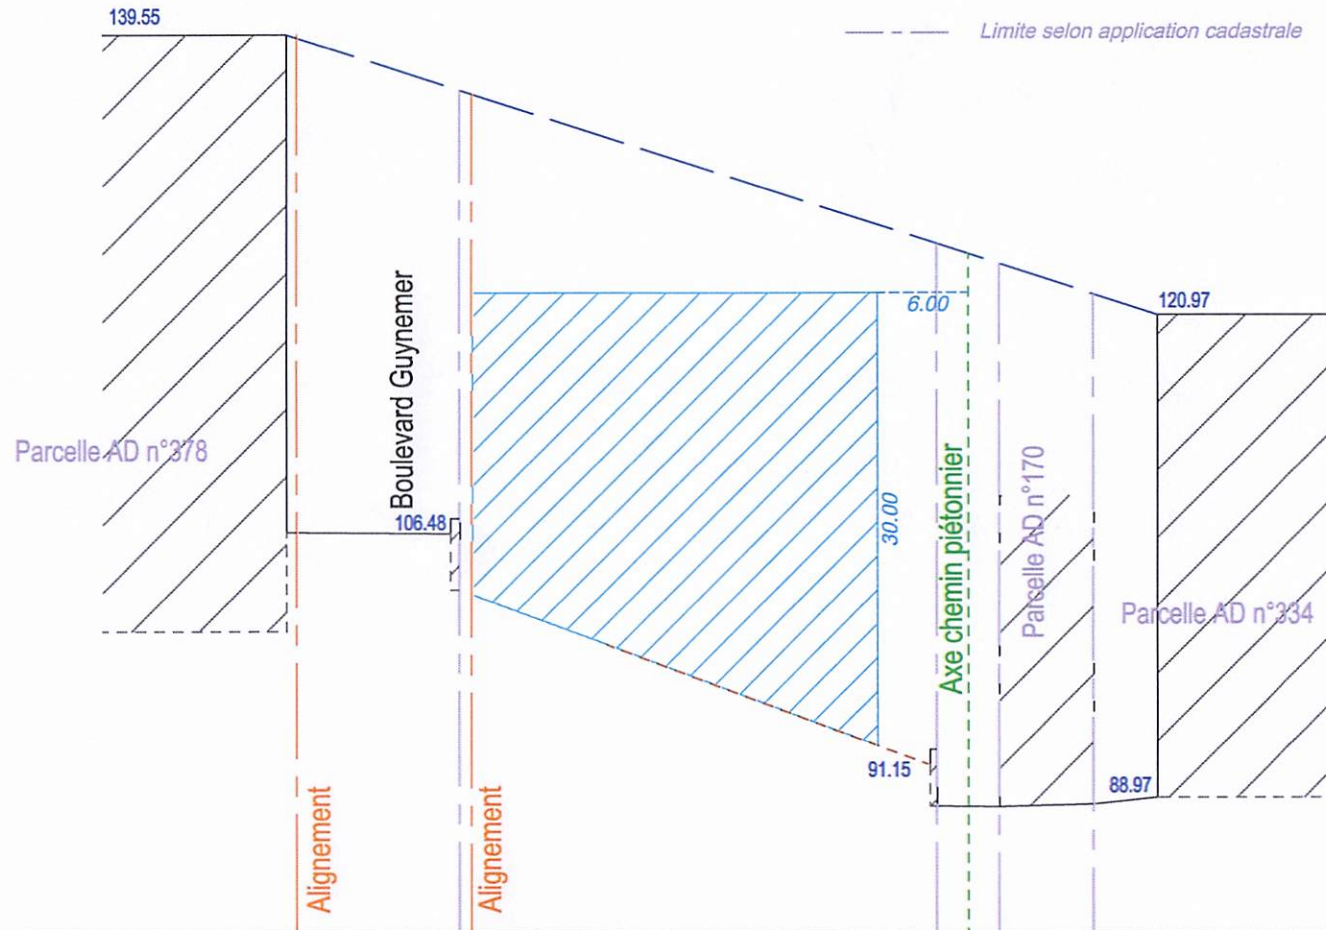

PC= 80.00

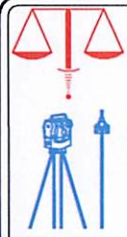

**Adrien ROUANET**  
 Géomètre-Expert  
 Successeur de J.-F. SERY  
 5, Avenue de LYON  
 06400 CANNES  
 Tel: 04.93.39.12.80  
 Fax: 04.93.68.37.91  
[contact@cabinetrouanet.fr](mailto:contact@cabinetrouanet.fr)

**COUPE**  
**B B'**

3/3

DOSSIER	15042	Echelle :	1/500
PLAN	1	DATE	07/08/2024
INDICE	A	MODIFICATION	-