

# DEMANDE DE CERTIFICAT D'URBANISME

## PLAN MASSE - IMAGES 3D



## PROJET DE LOGEMENTS COLLECTIFS

Chemin de la Noix - Boulevard Guynemer


" Lieu-dit VALLON DE LA NOIX "

06240 BEAUSOLEIL 06601222H0012

22 AOUT 2022

### MAÎTRE D'OUVRAGE


**SCI ORCHIDEES BEAUSOLEIL**  
Le Mirabeau - 3, Avenue Mirabeau  
06 660 ANTIBES  
Tel. 06.15.10.48.31  
[orchideesbeausoleil06@hotmail.com](mailto:orchideesbeausoleil06@hotmail.com)

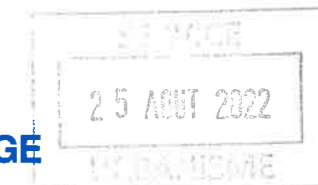


### ARCHITECTE



**BRACCO Philippe Architecte DPLG - Master Planner - Designer**  
Immeuble L'Européen 1390 Avenue du Campon 06110 Le Cannet  
Tel. 04.92.18.44.20  
[www.philippebracco.com](http://www.philippebracco.com) [braccoarchi@orange.fr](mailto:braccoarchi@orange.fr)

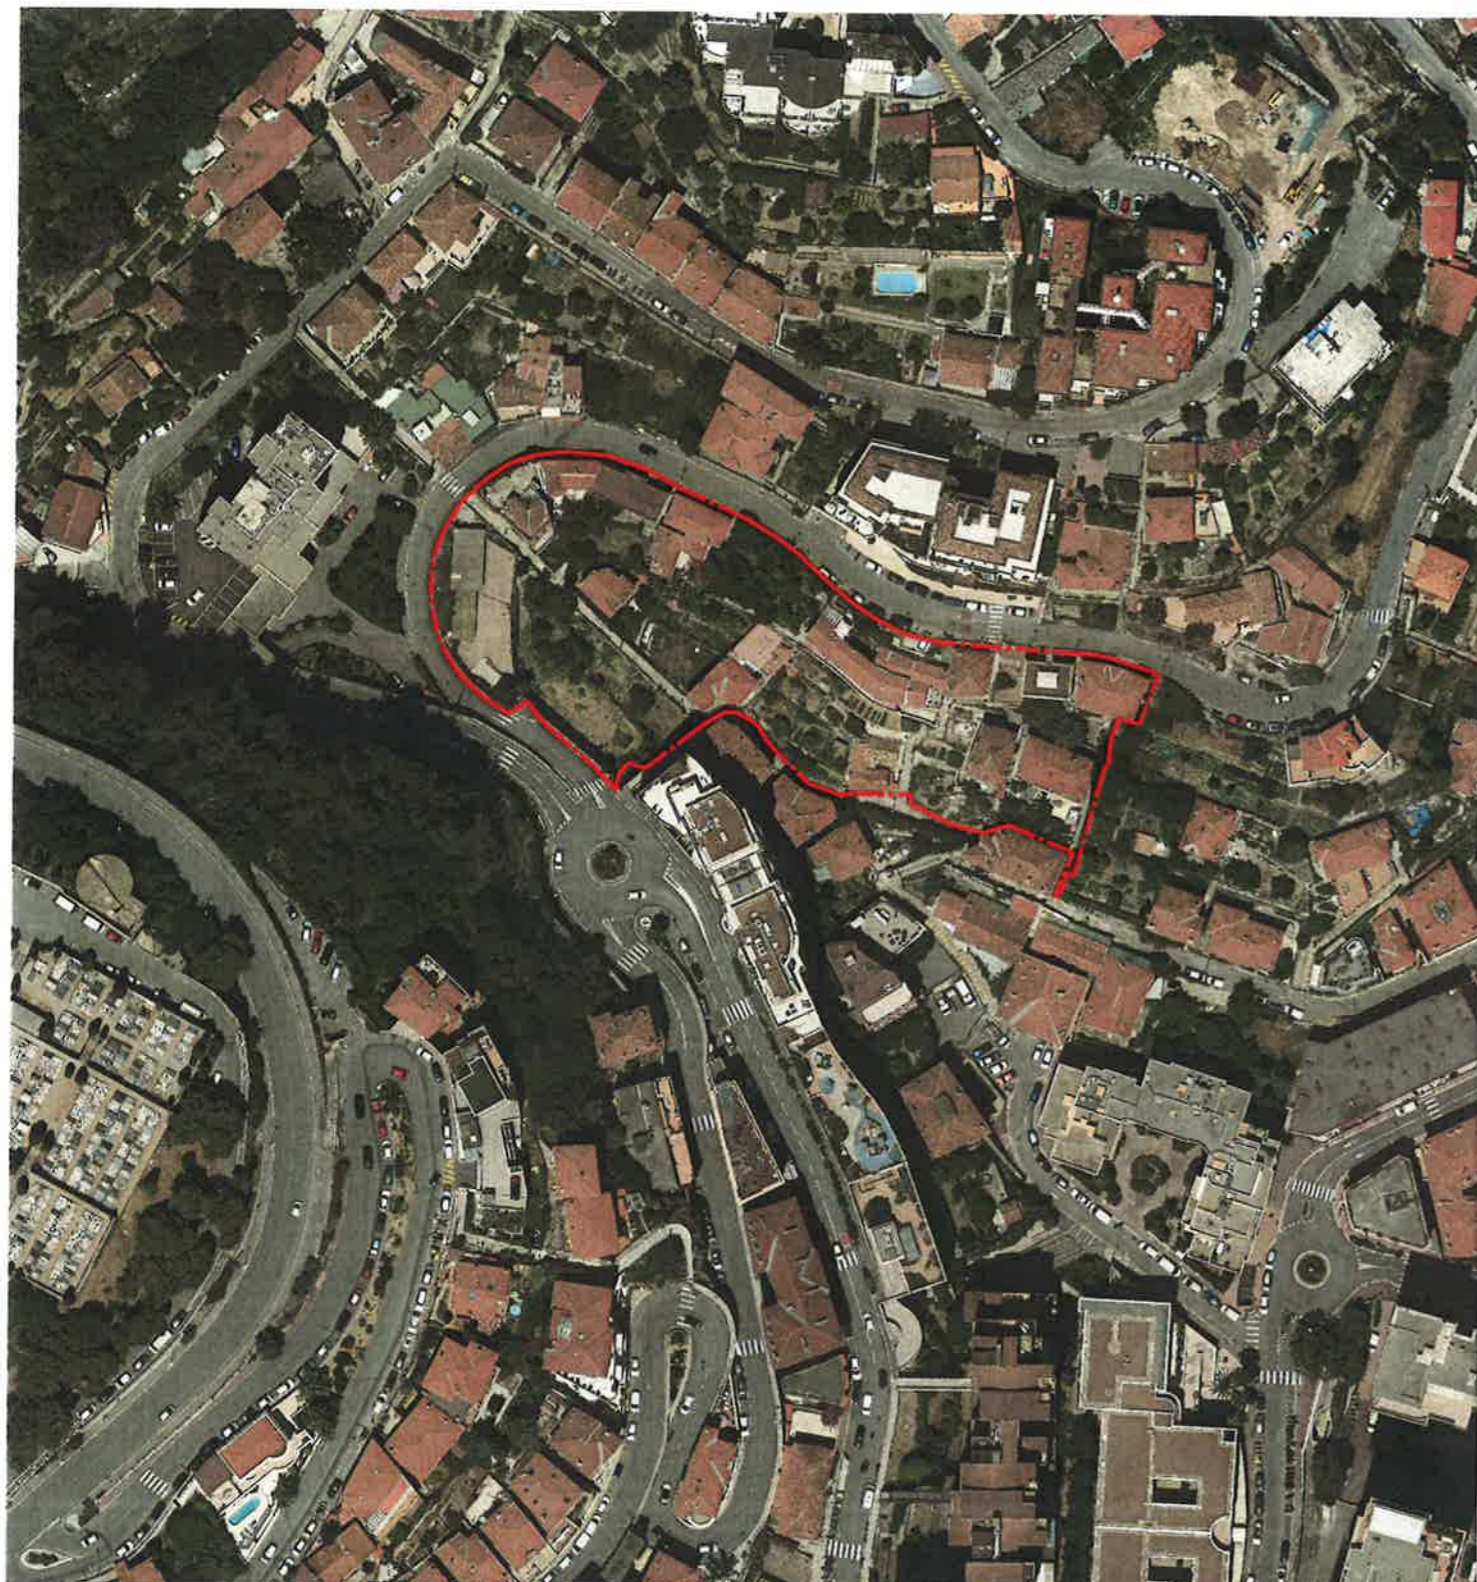

PLAN DE SITUATION

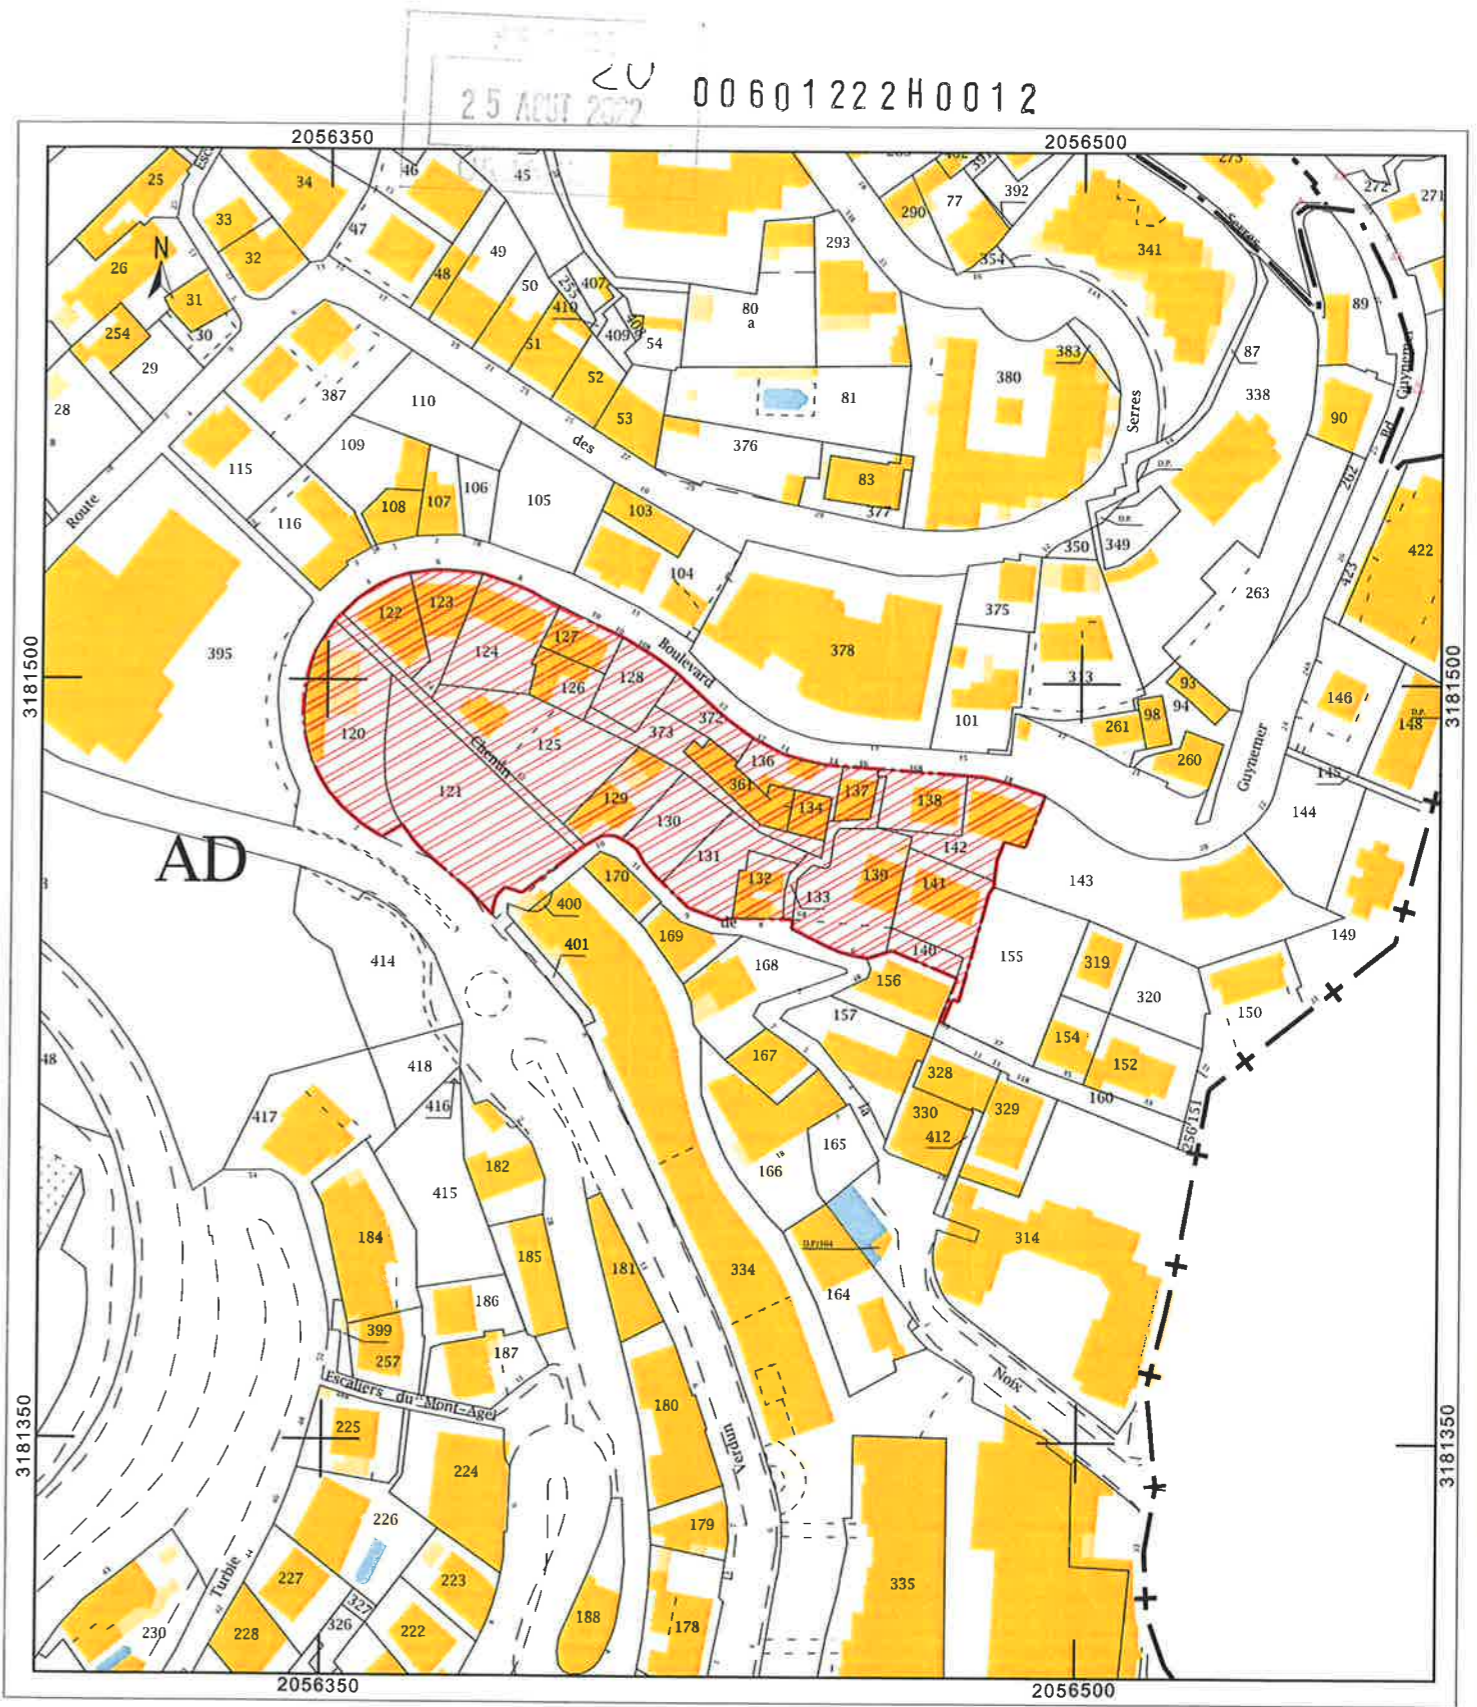

PLAN CADASTRAL 1/1500°









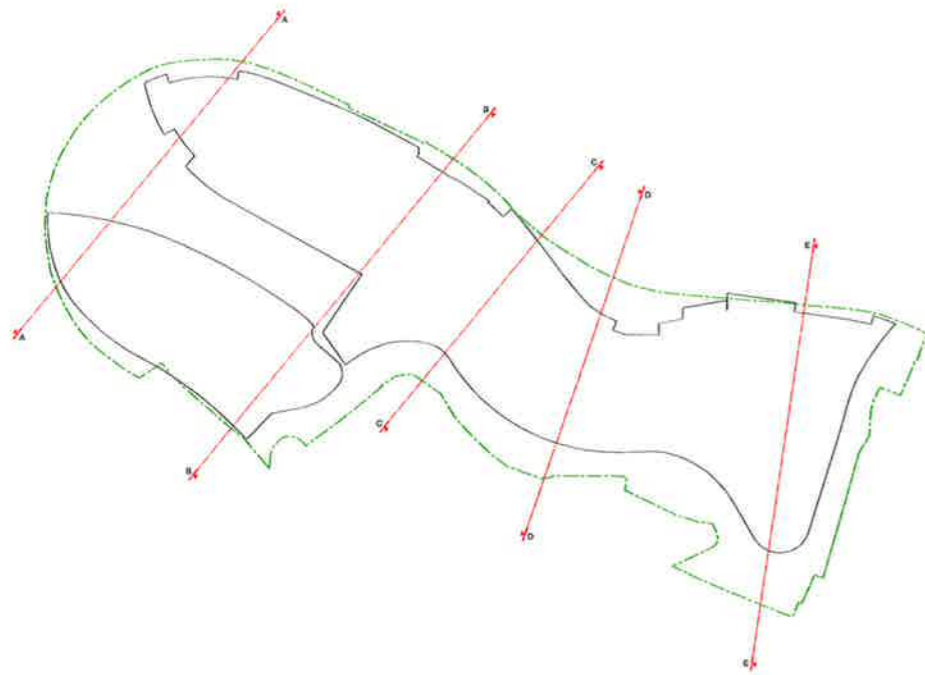
25 AOUT 2022 CO00601222H0012

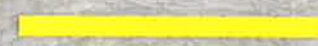

SECRET  
25 AOUT 2022 CU00601222H0012




-  VOIRIE EXISTANTE OU A CREER
-  CHEMINEMENT PIETON
-  CHEMINEMENT PIETON AVEC ESCALIER
-  CHEMINEMENT PIETON OUVERT AU PUBLIC DE 7H00 à 20H00 PUIS PAR CODE D'ACCES NUMERIQUE (POUR LA SECURITE DES HABITANTS)
-  ASCENSEURS PUBLICS EXISTANTS
-  ASCENSEUR PUBLIC PROJETE



CU 00601222H0012




ZONE UBd2 H au-dessus du Bd Guynemer 20M maxi

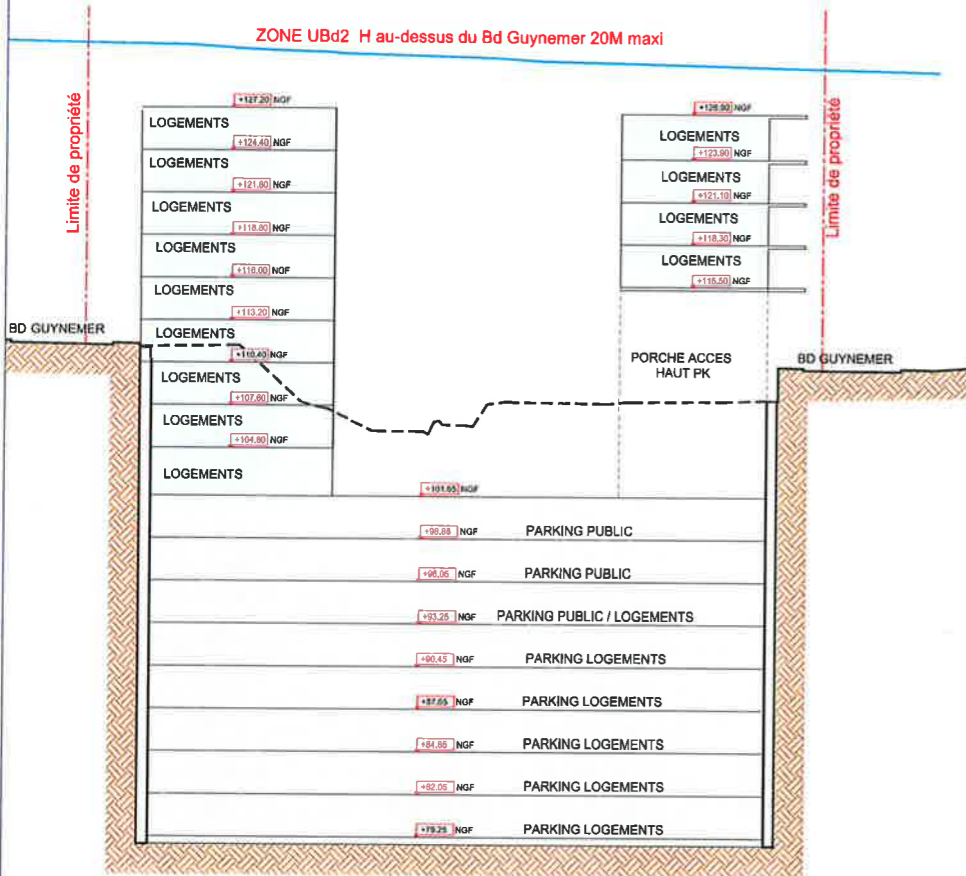


COUPE AA

ZONE UBd2 H au-dessus du Bd Guynemer 20M maxi

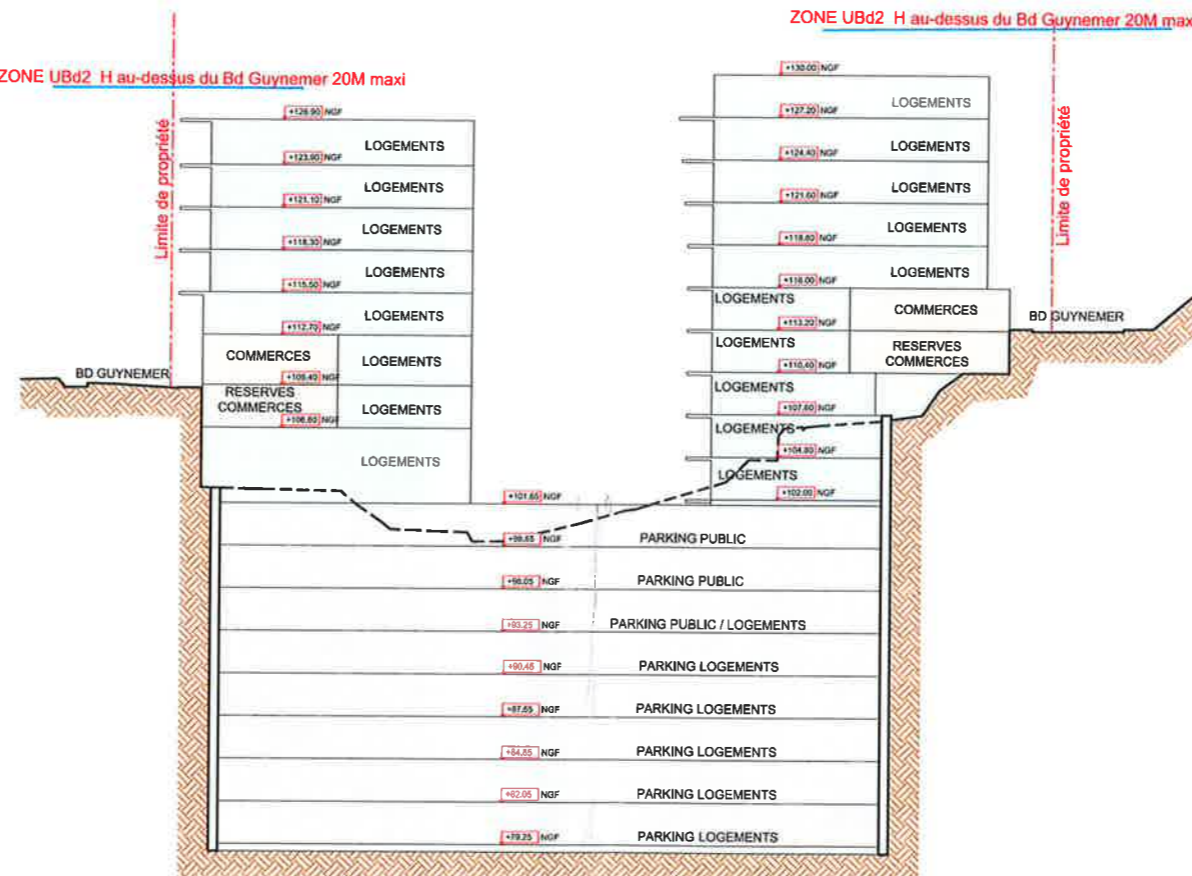

COUPE BB

ZONE UBd2 H au-dessus du Bd Guynemer 20M maxi

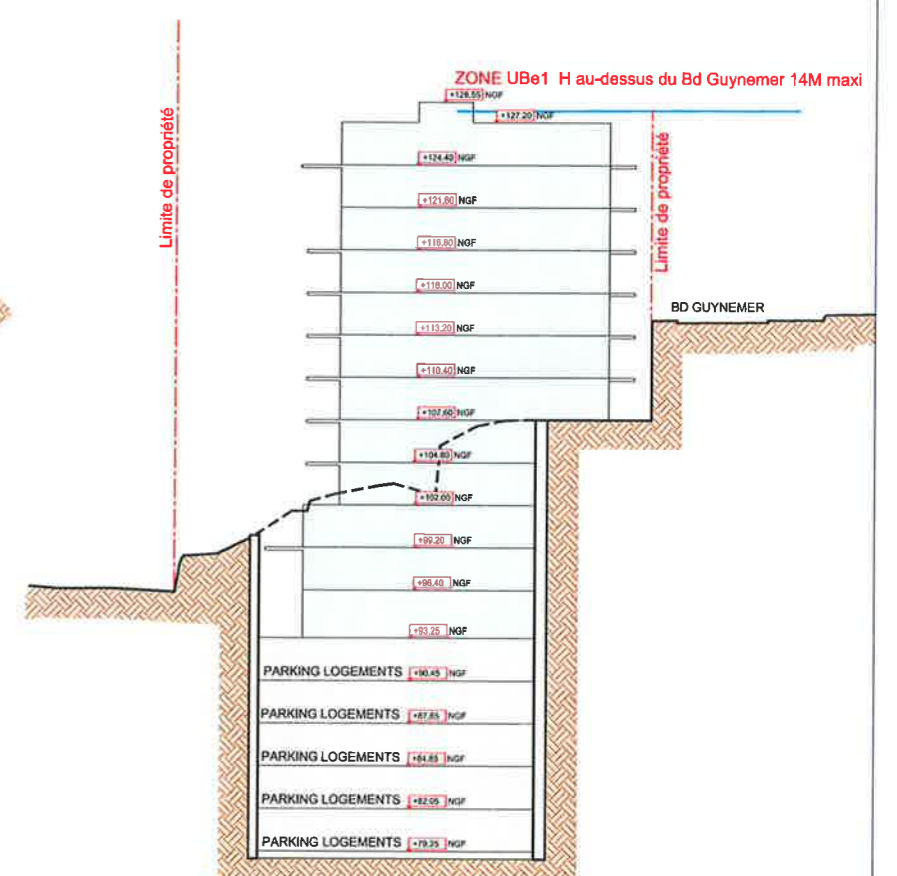

COUPE CC

CU 00601222H0012  
25 MAI 2022



CU 00601222H0012

SERVICE  
25 AOUT 2022



25 AOUT 2022  
URBANSOL

CU00601222H0012





25 AOUT 2022  
URBAN  
00601222H0012



25 AGT 2022 C000601222H0012  
D. BRACCO ARCHITECTE

