


EXTRAIT PLAN ZONAGE 1/500

1/500

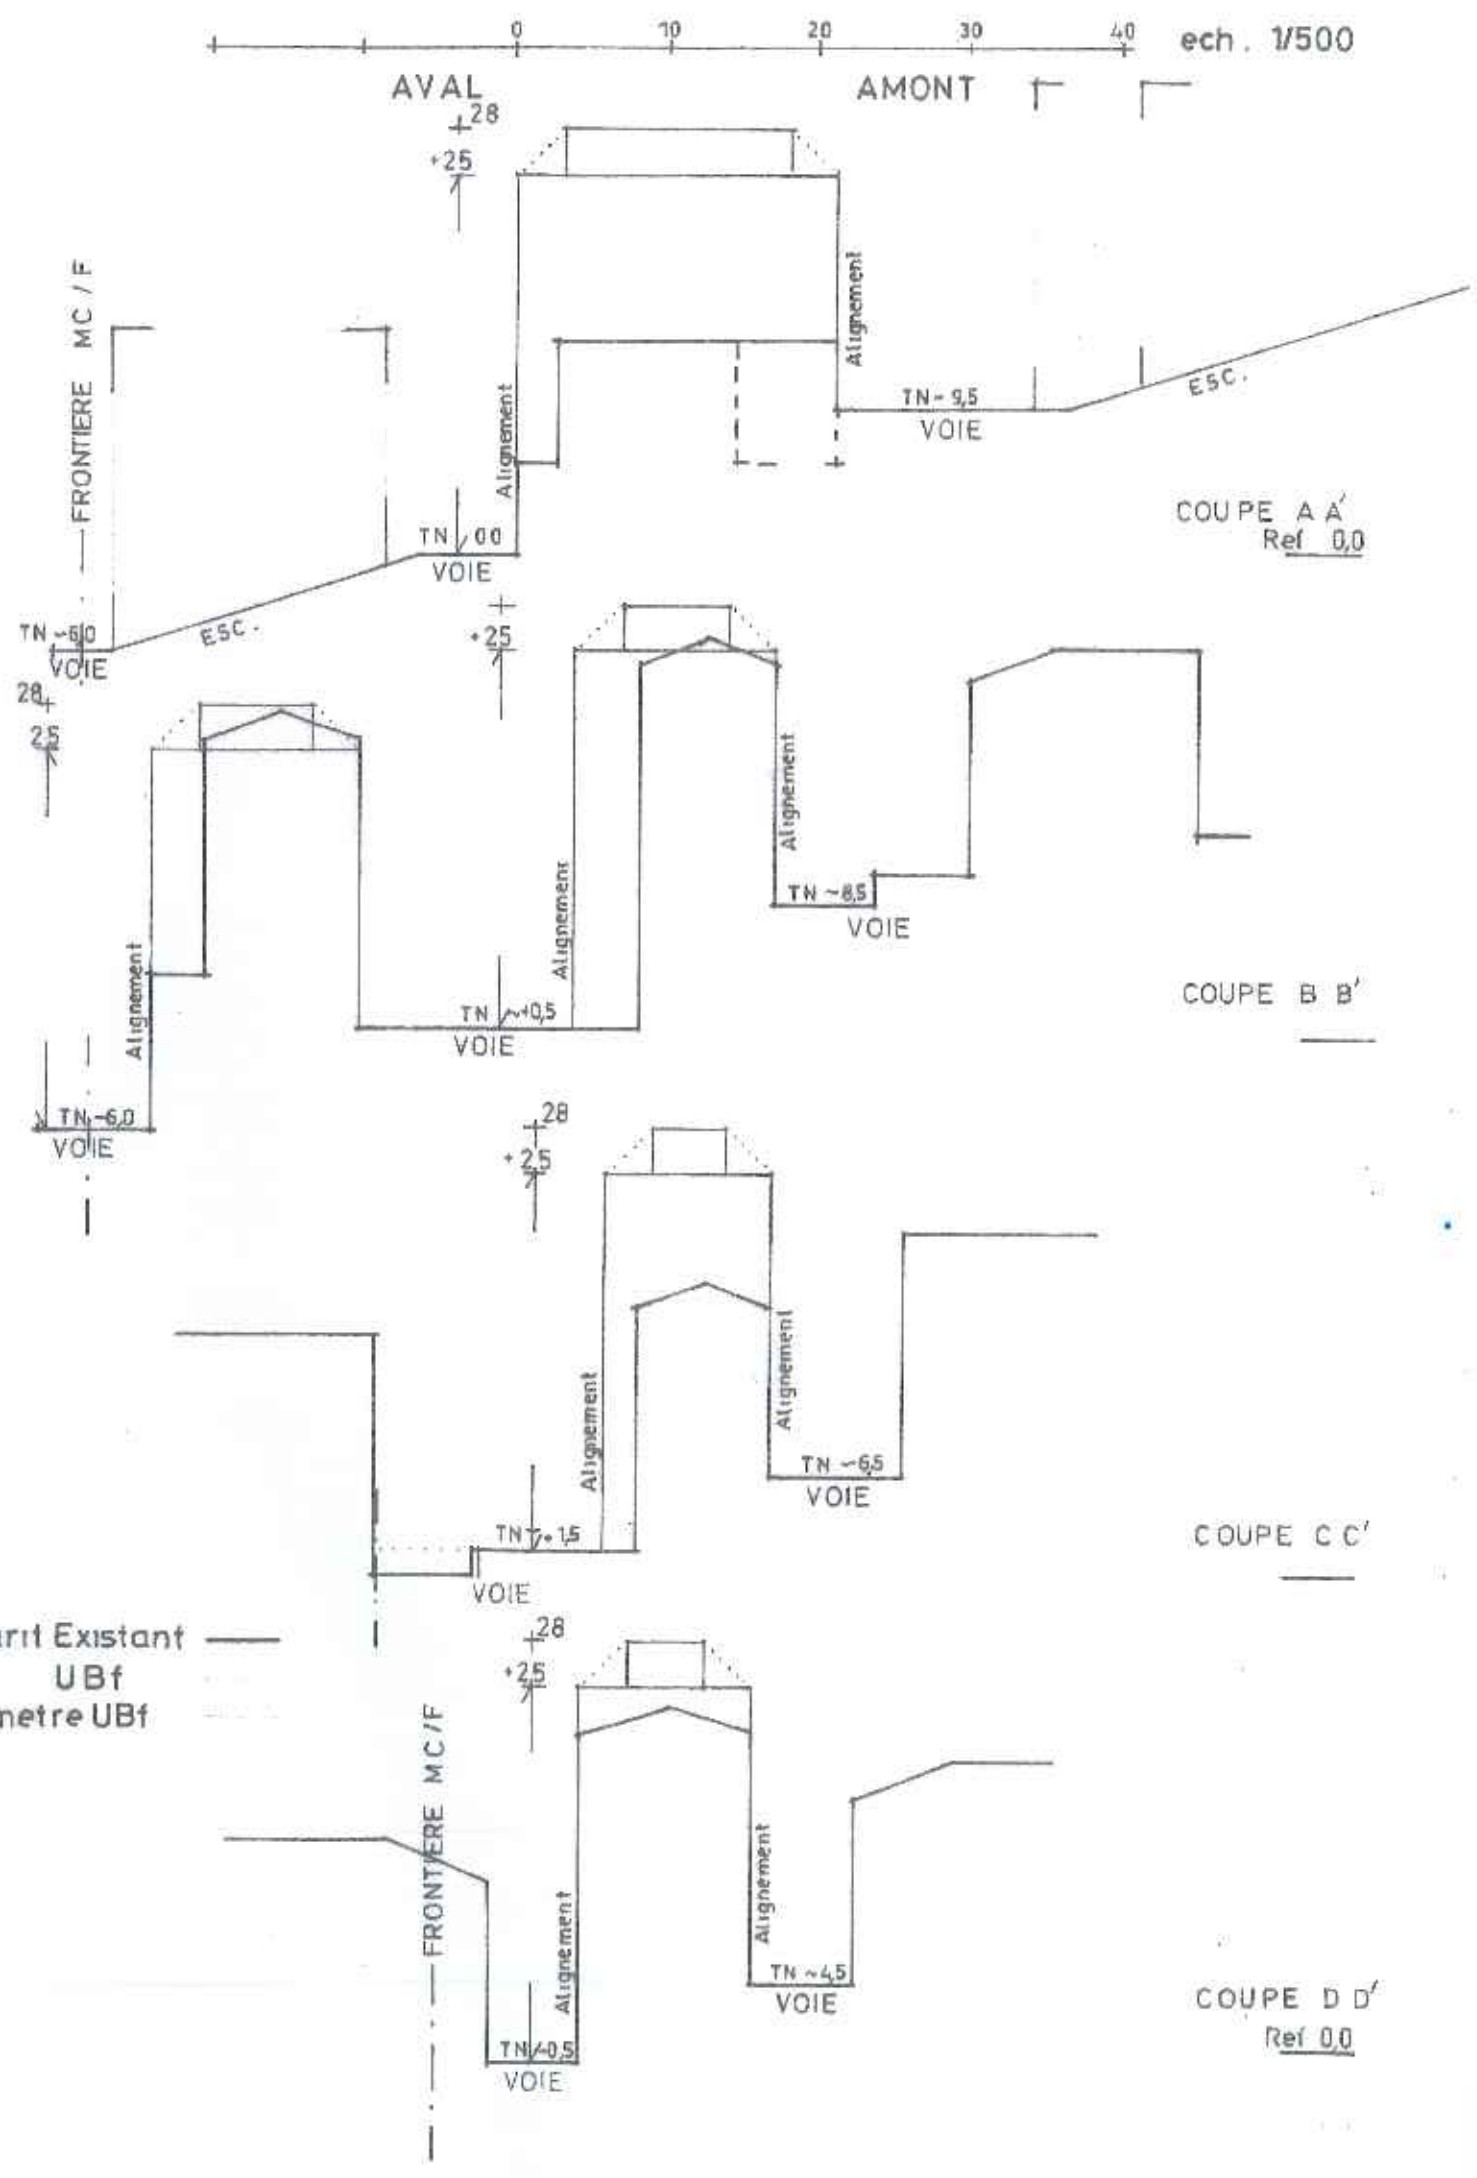

Gabarri Existant UBf
Perimetre UBf

FRONTIERE MC / F

COUPE D D'
Ref 0,0




GABARIT 25m DU T.N. EN AVAL

EDICULES TECH. +3m Total 28m DU TN EN AVAL

AXONOMETRIE SOUS SECTEUR UBf

MONACO FRANCE PERIMETRE UBf

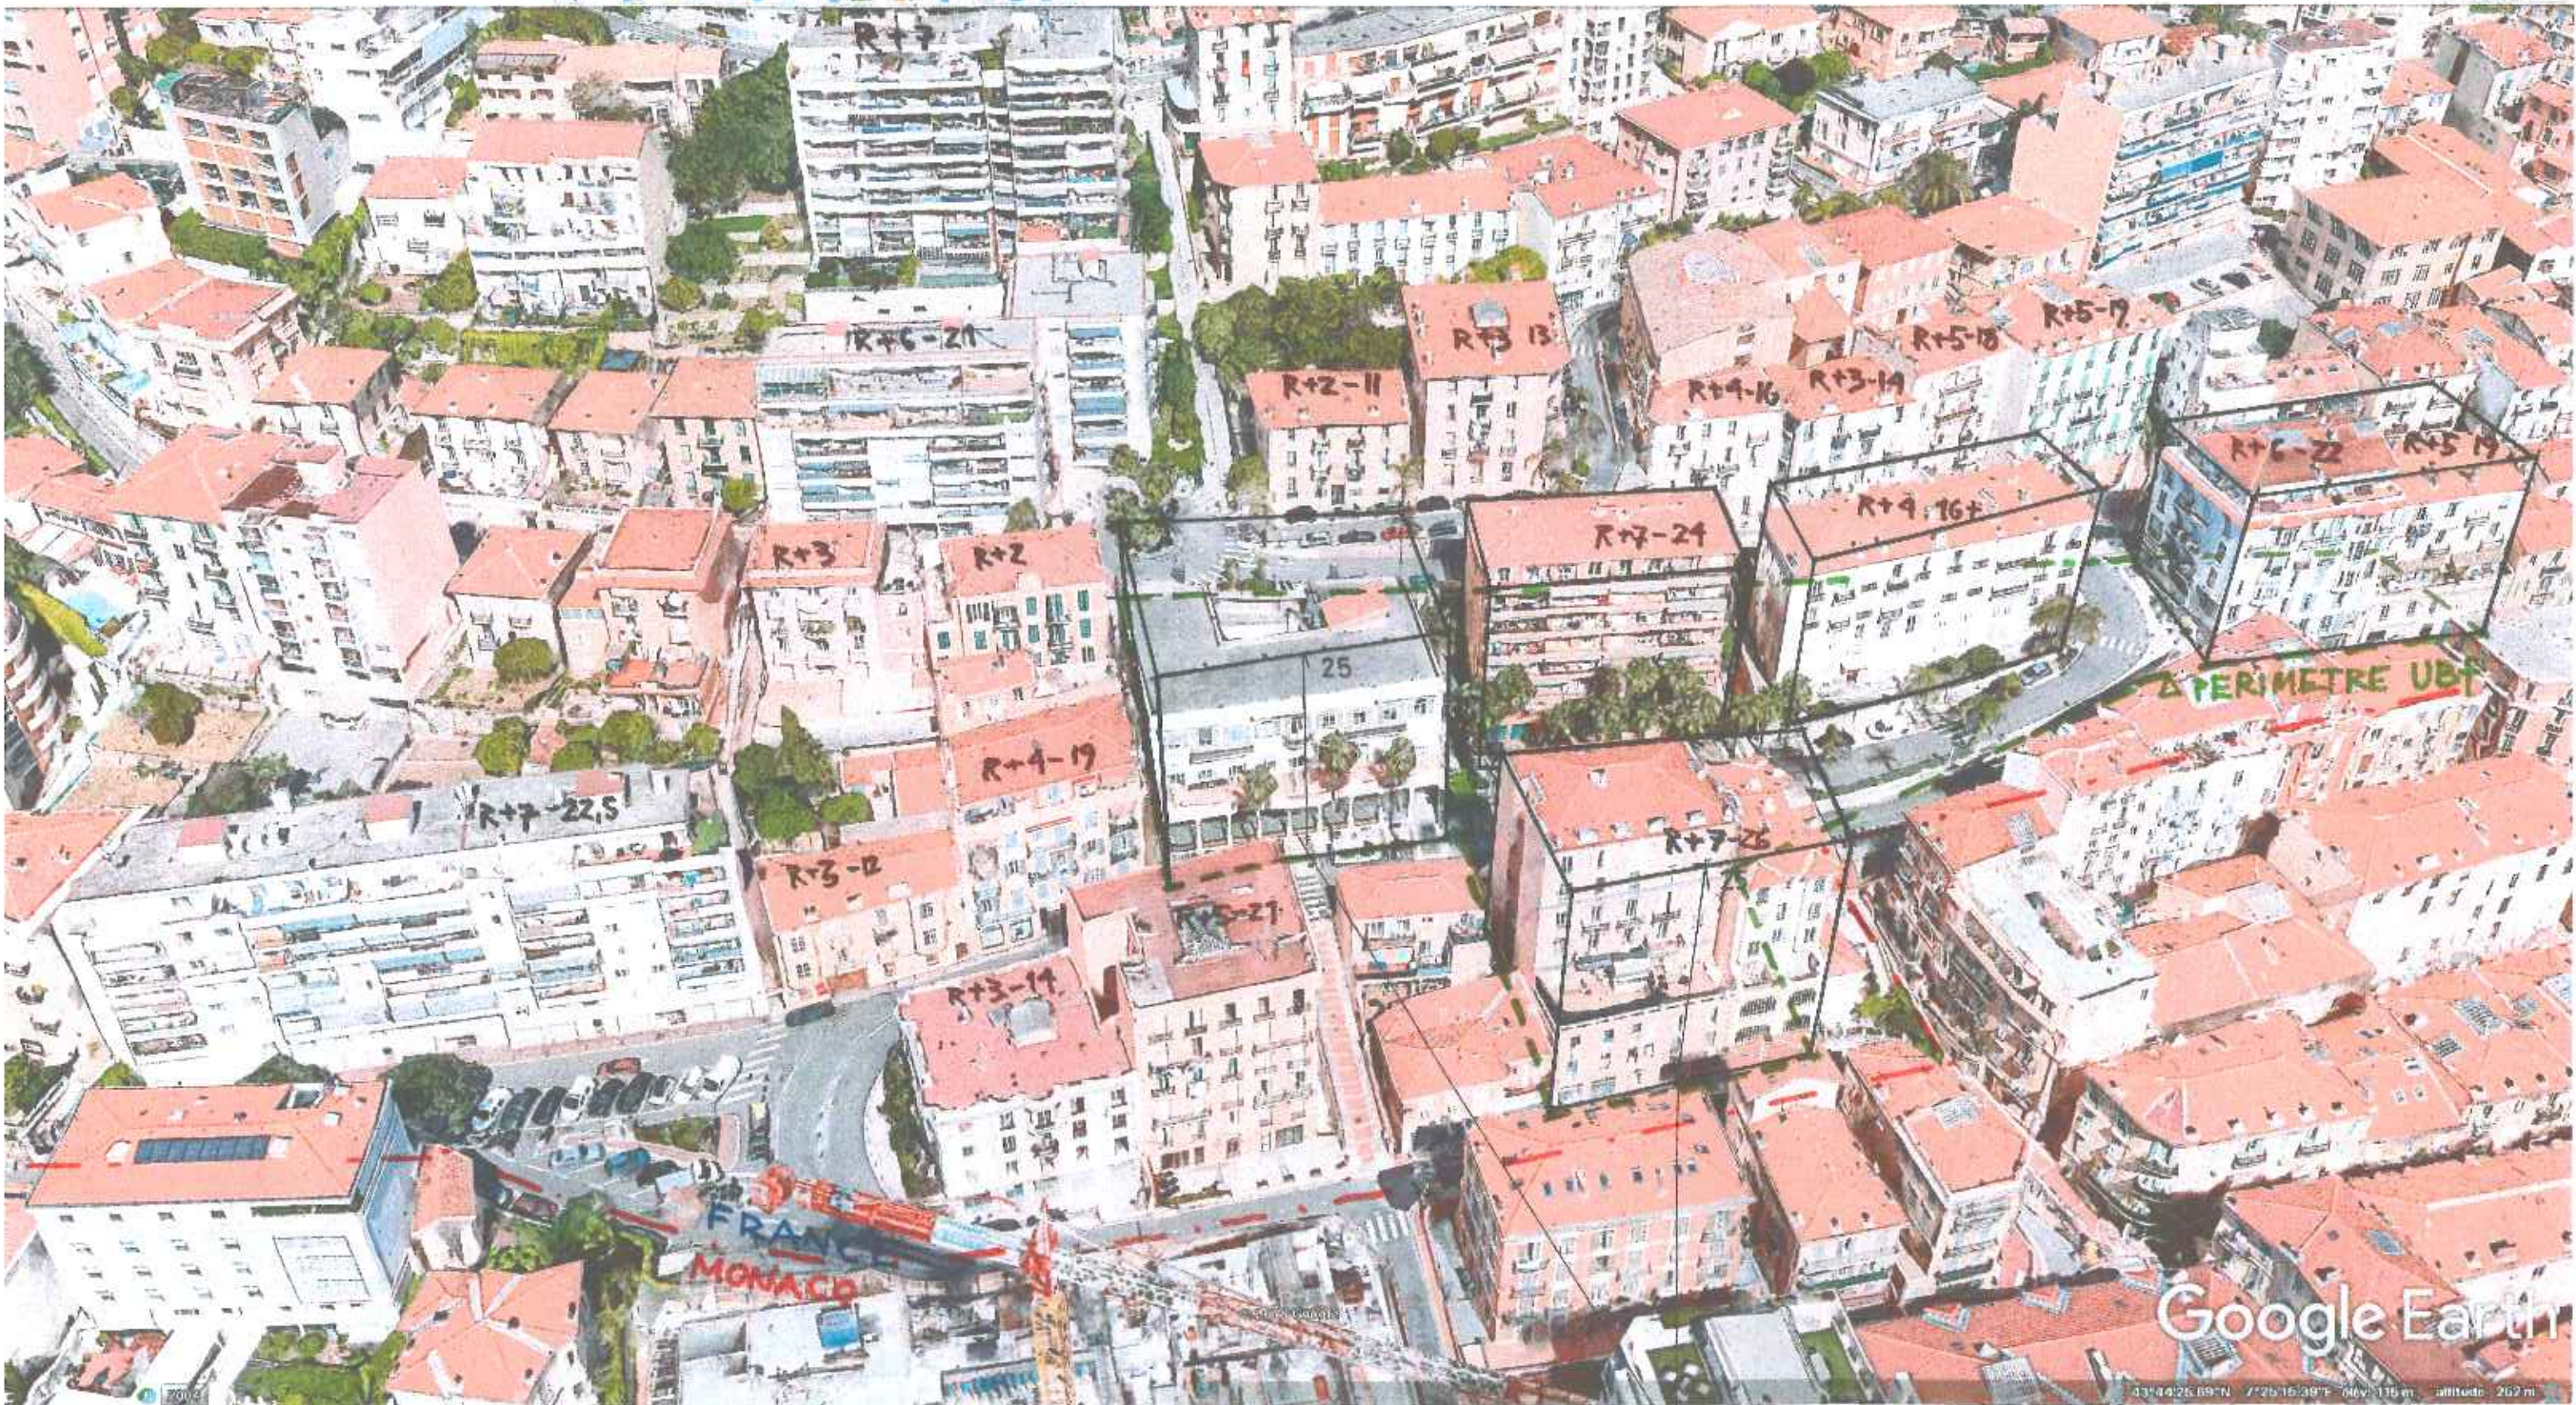

GABARIT 25m DU T.N. EN AVAL

AXONOMETRIE SOUS SECTEUR UBf