



LIMITE PROPRIETE

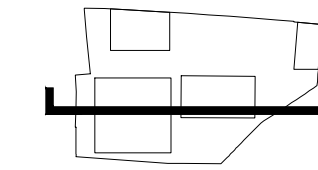

**EXTENSION ET REHABILITATION  
DOMAINE CHARLOT / BEAUSOLEIL**

MAITRISE D'OEUVRE	
<b>VILLE DE BEAUSOLEIL</b> <b>REHABILITATION DU DOMAINE CHARLOT</b>	ARCHITECTE MANDATAIRE <b>ATELIER BARANI</b> 27, boulevard Joseph Garnier 06 000 NICE T: 04 93 51 08 10 F: 04 93 51 53 11
MAITRISE D'OUVRAGE <b>COMMUNE DE BEAUSOLEIL</b> 27 Bd de la République 06240 BEAUSOLEIL	ARCHITECTE <b>MARC BARANI ARCHITECTES</b> 5 Rue Réaumur 75 003 PARIS T: 01 42 46 08 02 F: 01 42 38 92 07
ASSISTANT MAITRISE D'OUVRAGE <b>MENGHETTI-PARVIS</b> 55 Allée Pierre Ziller 06905 SOPHIA-ANTIPOLIS	ECONOMIE <b>ECB</b> ZI le séjour 85170 DOMPIERRE SUR YON T: 02 51 46 27 70
STRUCTURE - VRD <b>INGEROP</b> Marina Airport - Bât C 866 RD 6007 - BP 113 06271 VILLENEUVE LOUBET T: 04 91 72 74 42	LOT TECHNIQUES <b>INGEROP</b> Marina Airport - Bât C 866 RD 6007 - BP 113 06271 VILLENEUVE LOUBET T: 04 91 72 74 42
BET ACOUSTIQUE <b>JP LAMOUREUX</b> 4bis Rue Simonet, 75013 Paris T: 01 45 65 23 64	PAYSAGISTE <b>NICOLAS GILSOUL</b> 99 Rue de Charonne, 75011 Paris T: 01 43 48 09 55
FACADES ET VERRIERE <b>ARCORA</b> 18 Rue des Deux Gares, 92500 Rueil-Malmaison T: 01 49 04 67 00	

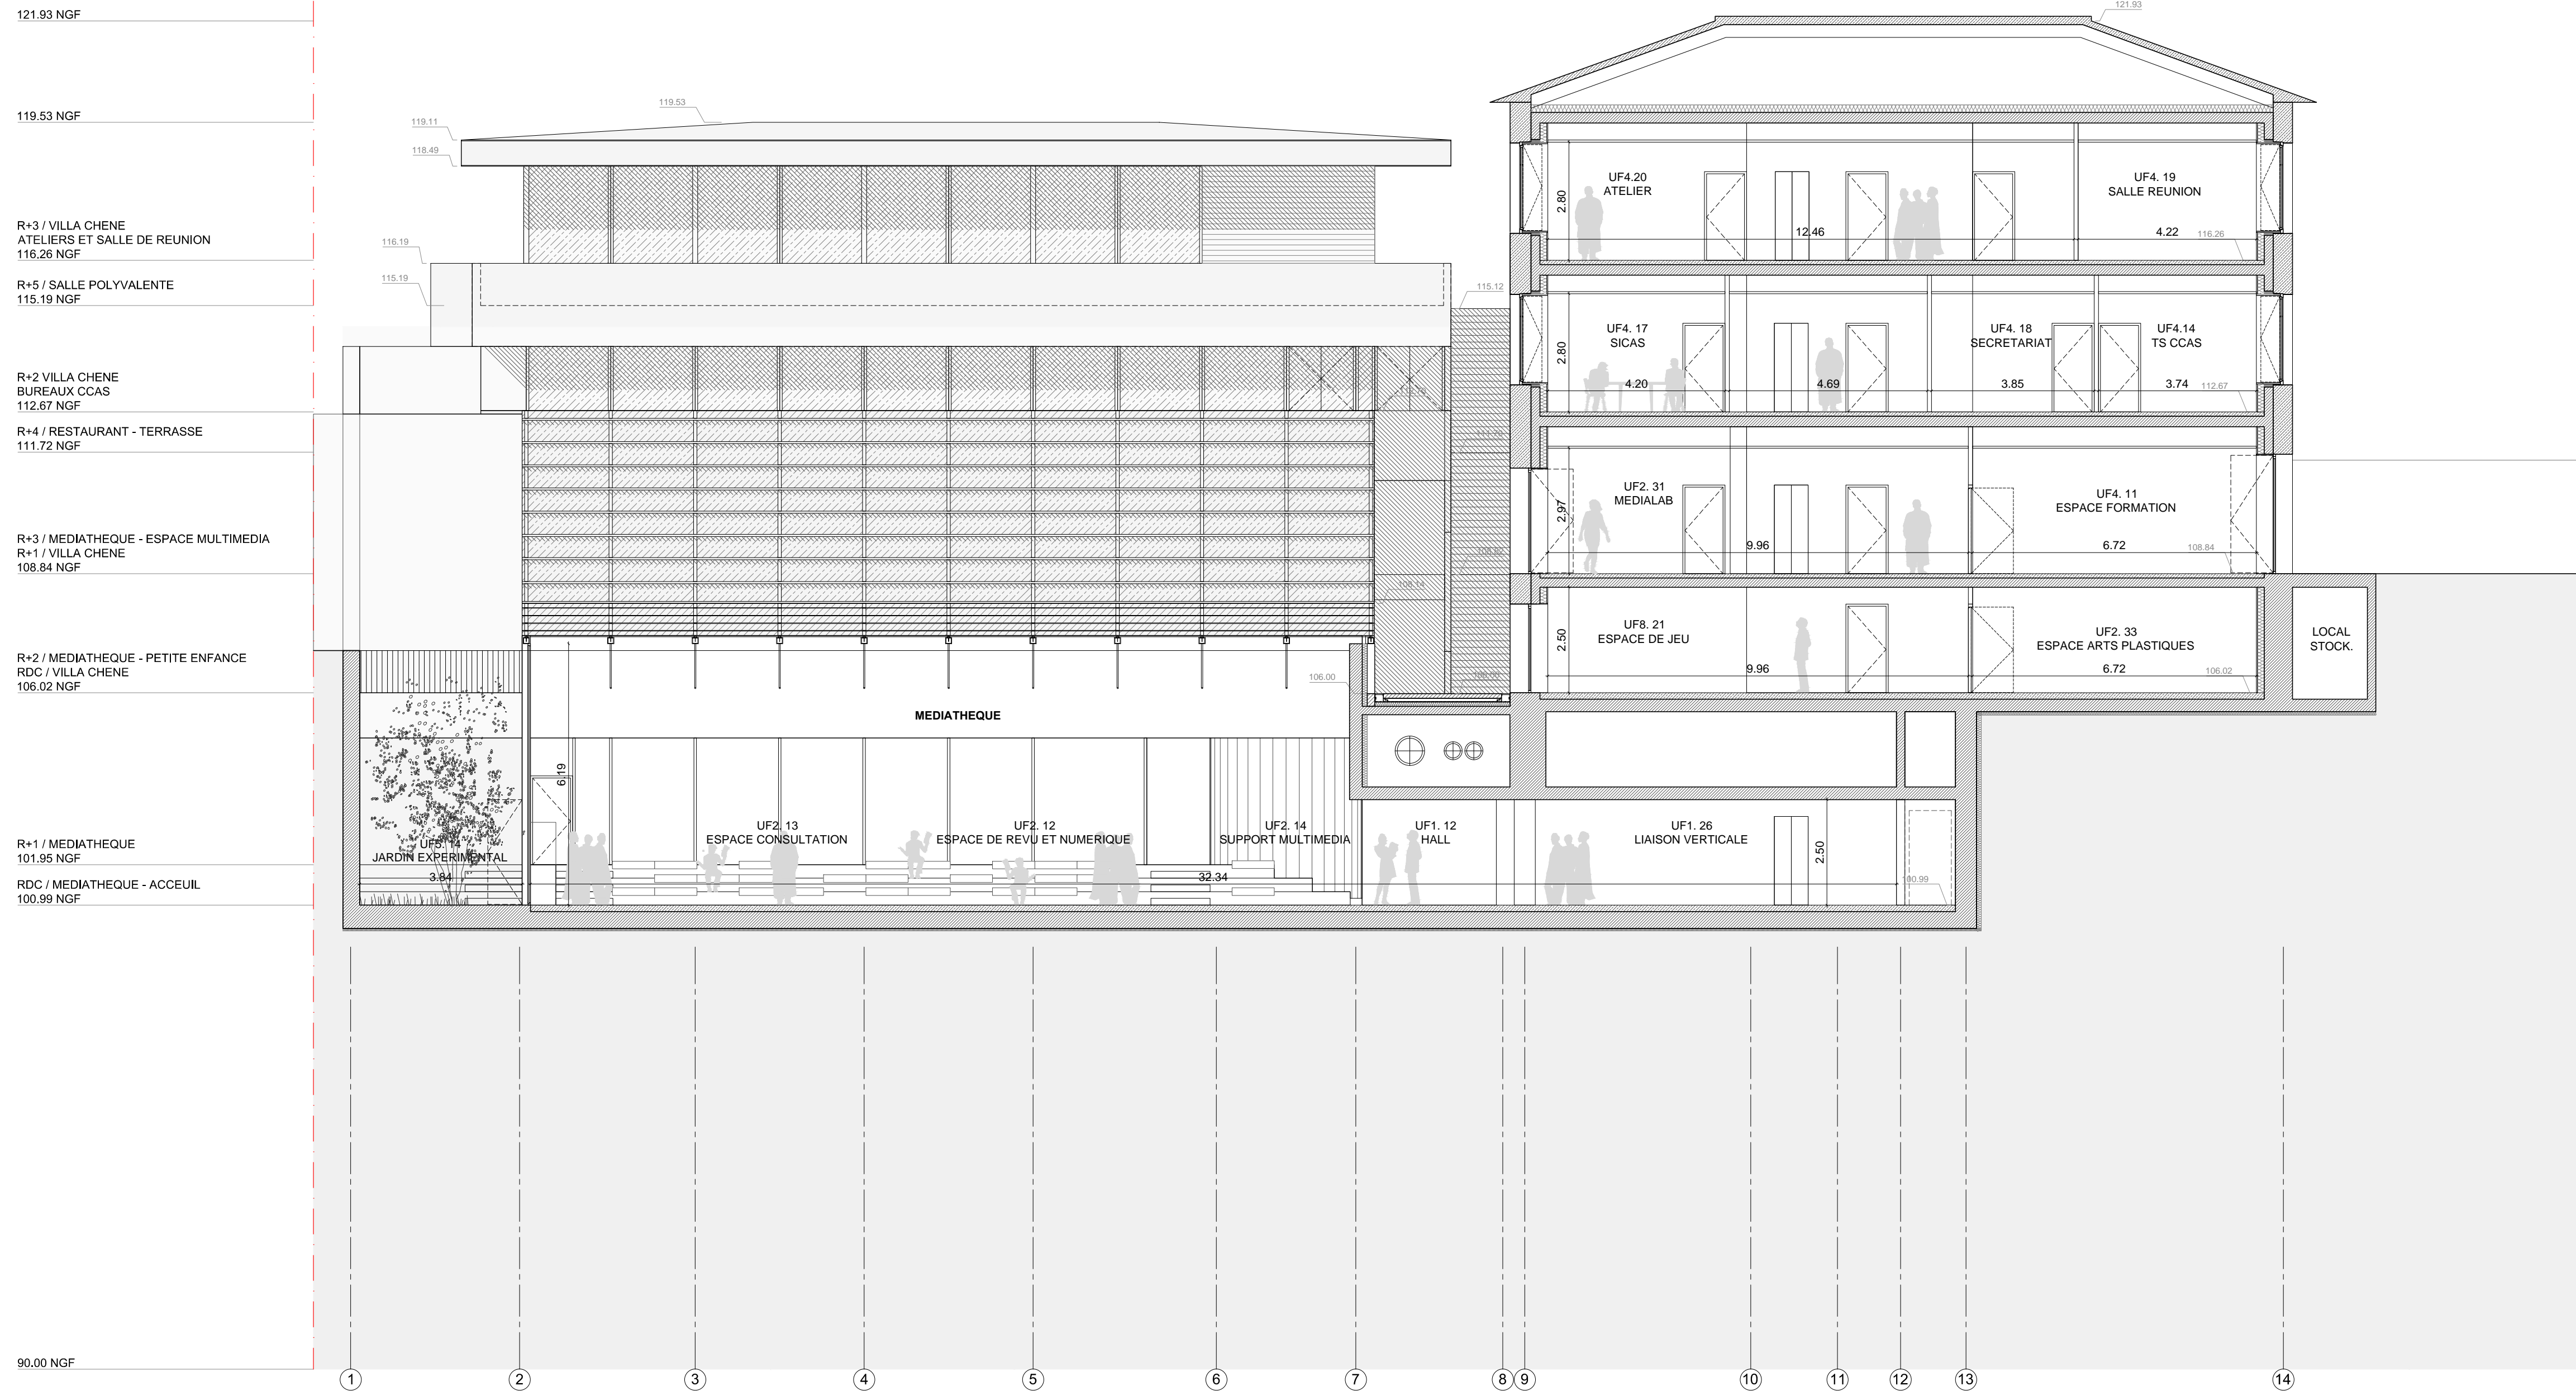

PHASE APD (AVANT-PROJET DEFINITIF)

<b>COUPE LONGITUDINALE 11</b>										DATE :	FEVRIER 2021
										ECH :	1/100
DCB	APD	MBA	0	2	0	1	CP	11	-	-	
BATIMENT	PHASE	EMETTEUR	CHRONO				TYPE	NIVEAU / ZONE	FILE	INDICE	