
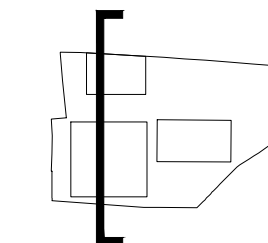


LIMITE PROPRIETE

LIMITE PROPRIETE

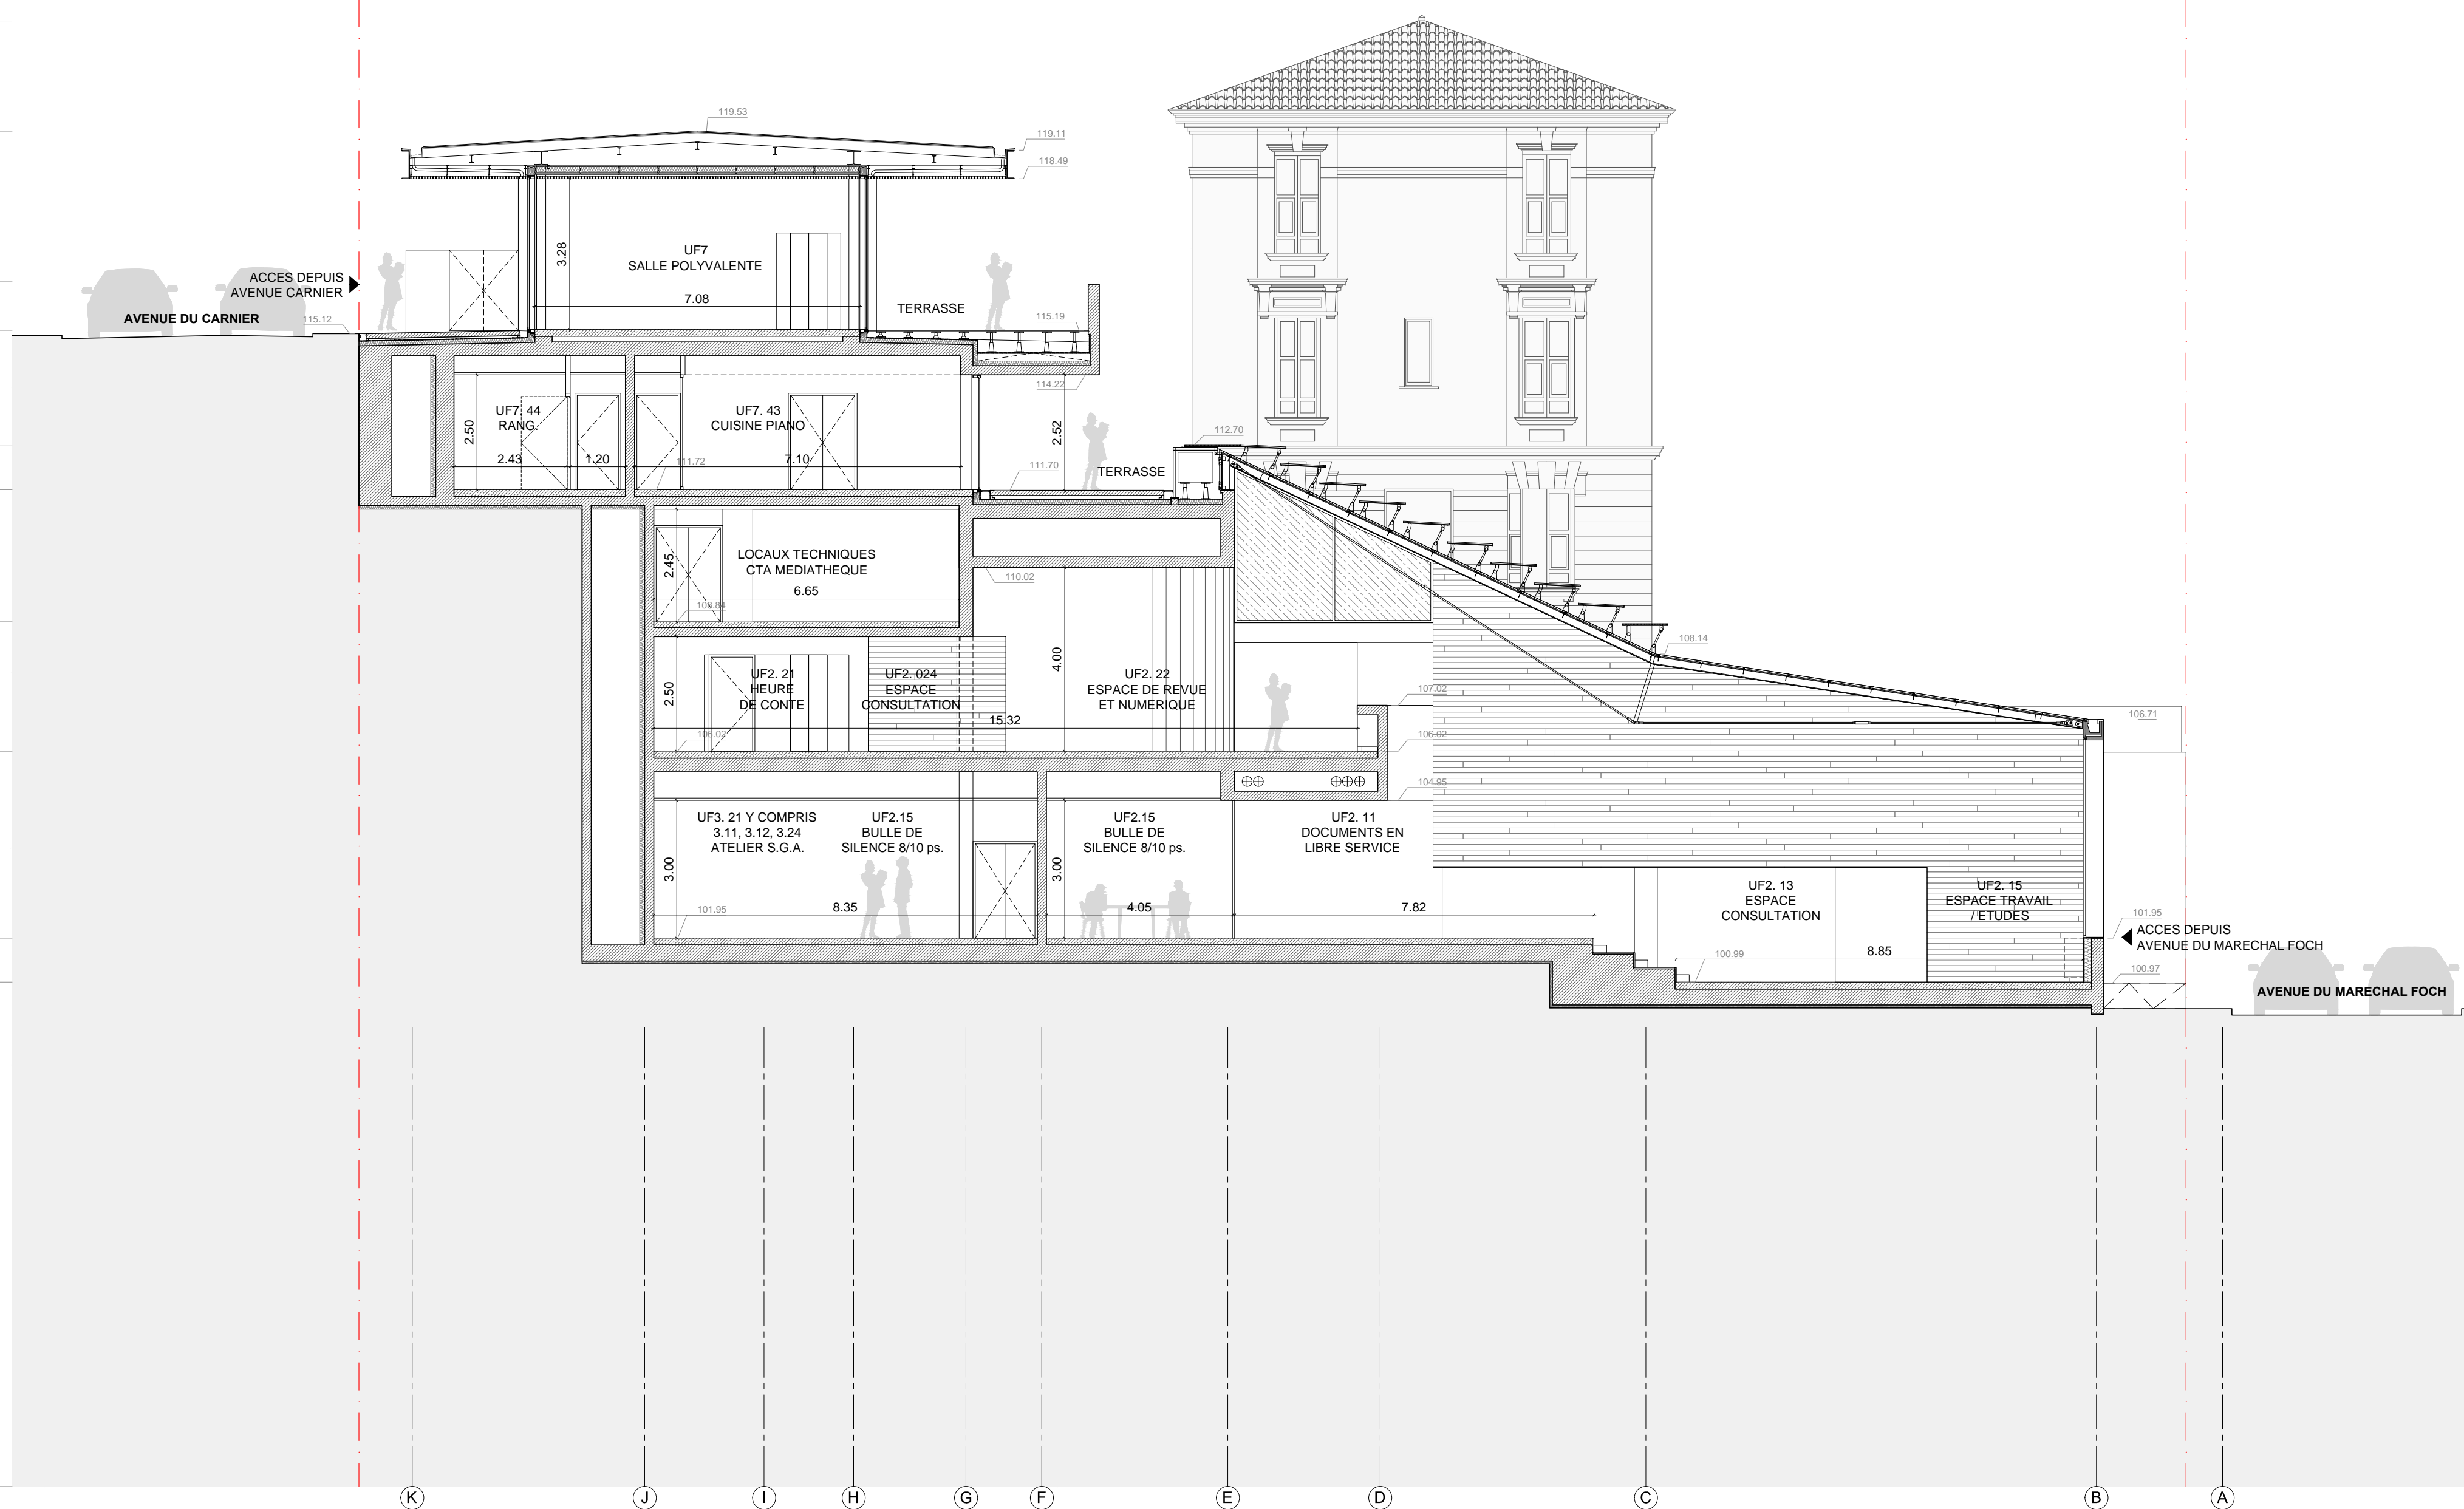

**EXTENSION ET REHABILITATION
DOMAINE CHARLOT / BEAUSOLEIL**

MAITRISE D'OEUVRE	
VILLE DE BEAUSOLEIL REHABILITATION DU DOMAINE CHARLOT	ARCHITECTE MANDATAIRE ATELIER BARANI 27, boulevard Joseph Garnier 06 000 NICE T: 04 93 51 08 10 F: 04 93 51 53 11
MAITRISE D'OUVRAGE COMMUNE DE BEAUSOLEIL 27 Bd de la République 06240 BEAUSOLEIL.	ARCHITECTE MARC BARANI ARCHITECTES 5 Rue Réaumur 75 003 PARIS T: 01 42 46 08 02 F: 01 42 38 92 07
ASSISTANT MAITRISE D'OUVRAGE MENIGHETTI-PARVIS 55 Allée Pierre Ziller 06905 SOPHIA-ANTIPOLIS	ECONOMIE ECB 21 le séjour 85170 DOMPIERRE SUR YON T: 02 51 46 27 70
	STRUCTURE - VRD INGEROP Marina Airport - Bât C 866 RD 6007 - BP 113 06271 VILLENEUVE LOUBET T: 04 91 72 74 42
	LOT TECHNIQUES INGEROP Marina Airport - Bât C 866 RD 6007 - BP 113 06271 VILLENEUVE LOUBET T: 04 91 72 74 42
	BET ACOUSTIQUE JP LAMOUREUX 4bis Rue Simonet, 75013 Paris T: 01 45 65 23 64
	PAYSAGISTE NICOLAS GILSOUL 99 Rue de Charonne, 75011 Paris T: 01 43 48 09 55
	FACADES ET VERRIERE ARCORA 18 Rue des Deux Gares, 92500 Rueil-Malmaison T: 01 49 04 67 00



PHASE APD (AVANT-PROJET DEFINITIF)

COUPE TRANSVERSALE AA										DATE :	FEVRIER 2021
										ECH :	1/100
DCB	APD	MBA	0	2	0	3	CP	AA	-	-	
BATIMENT	PHASE	EMETTEUR	CHRONO				TYPE	NIVEAU / ZONE	FILE	INDICE	