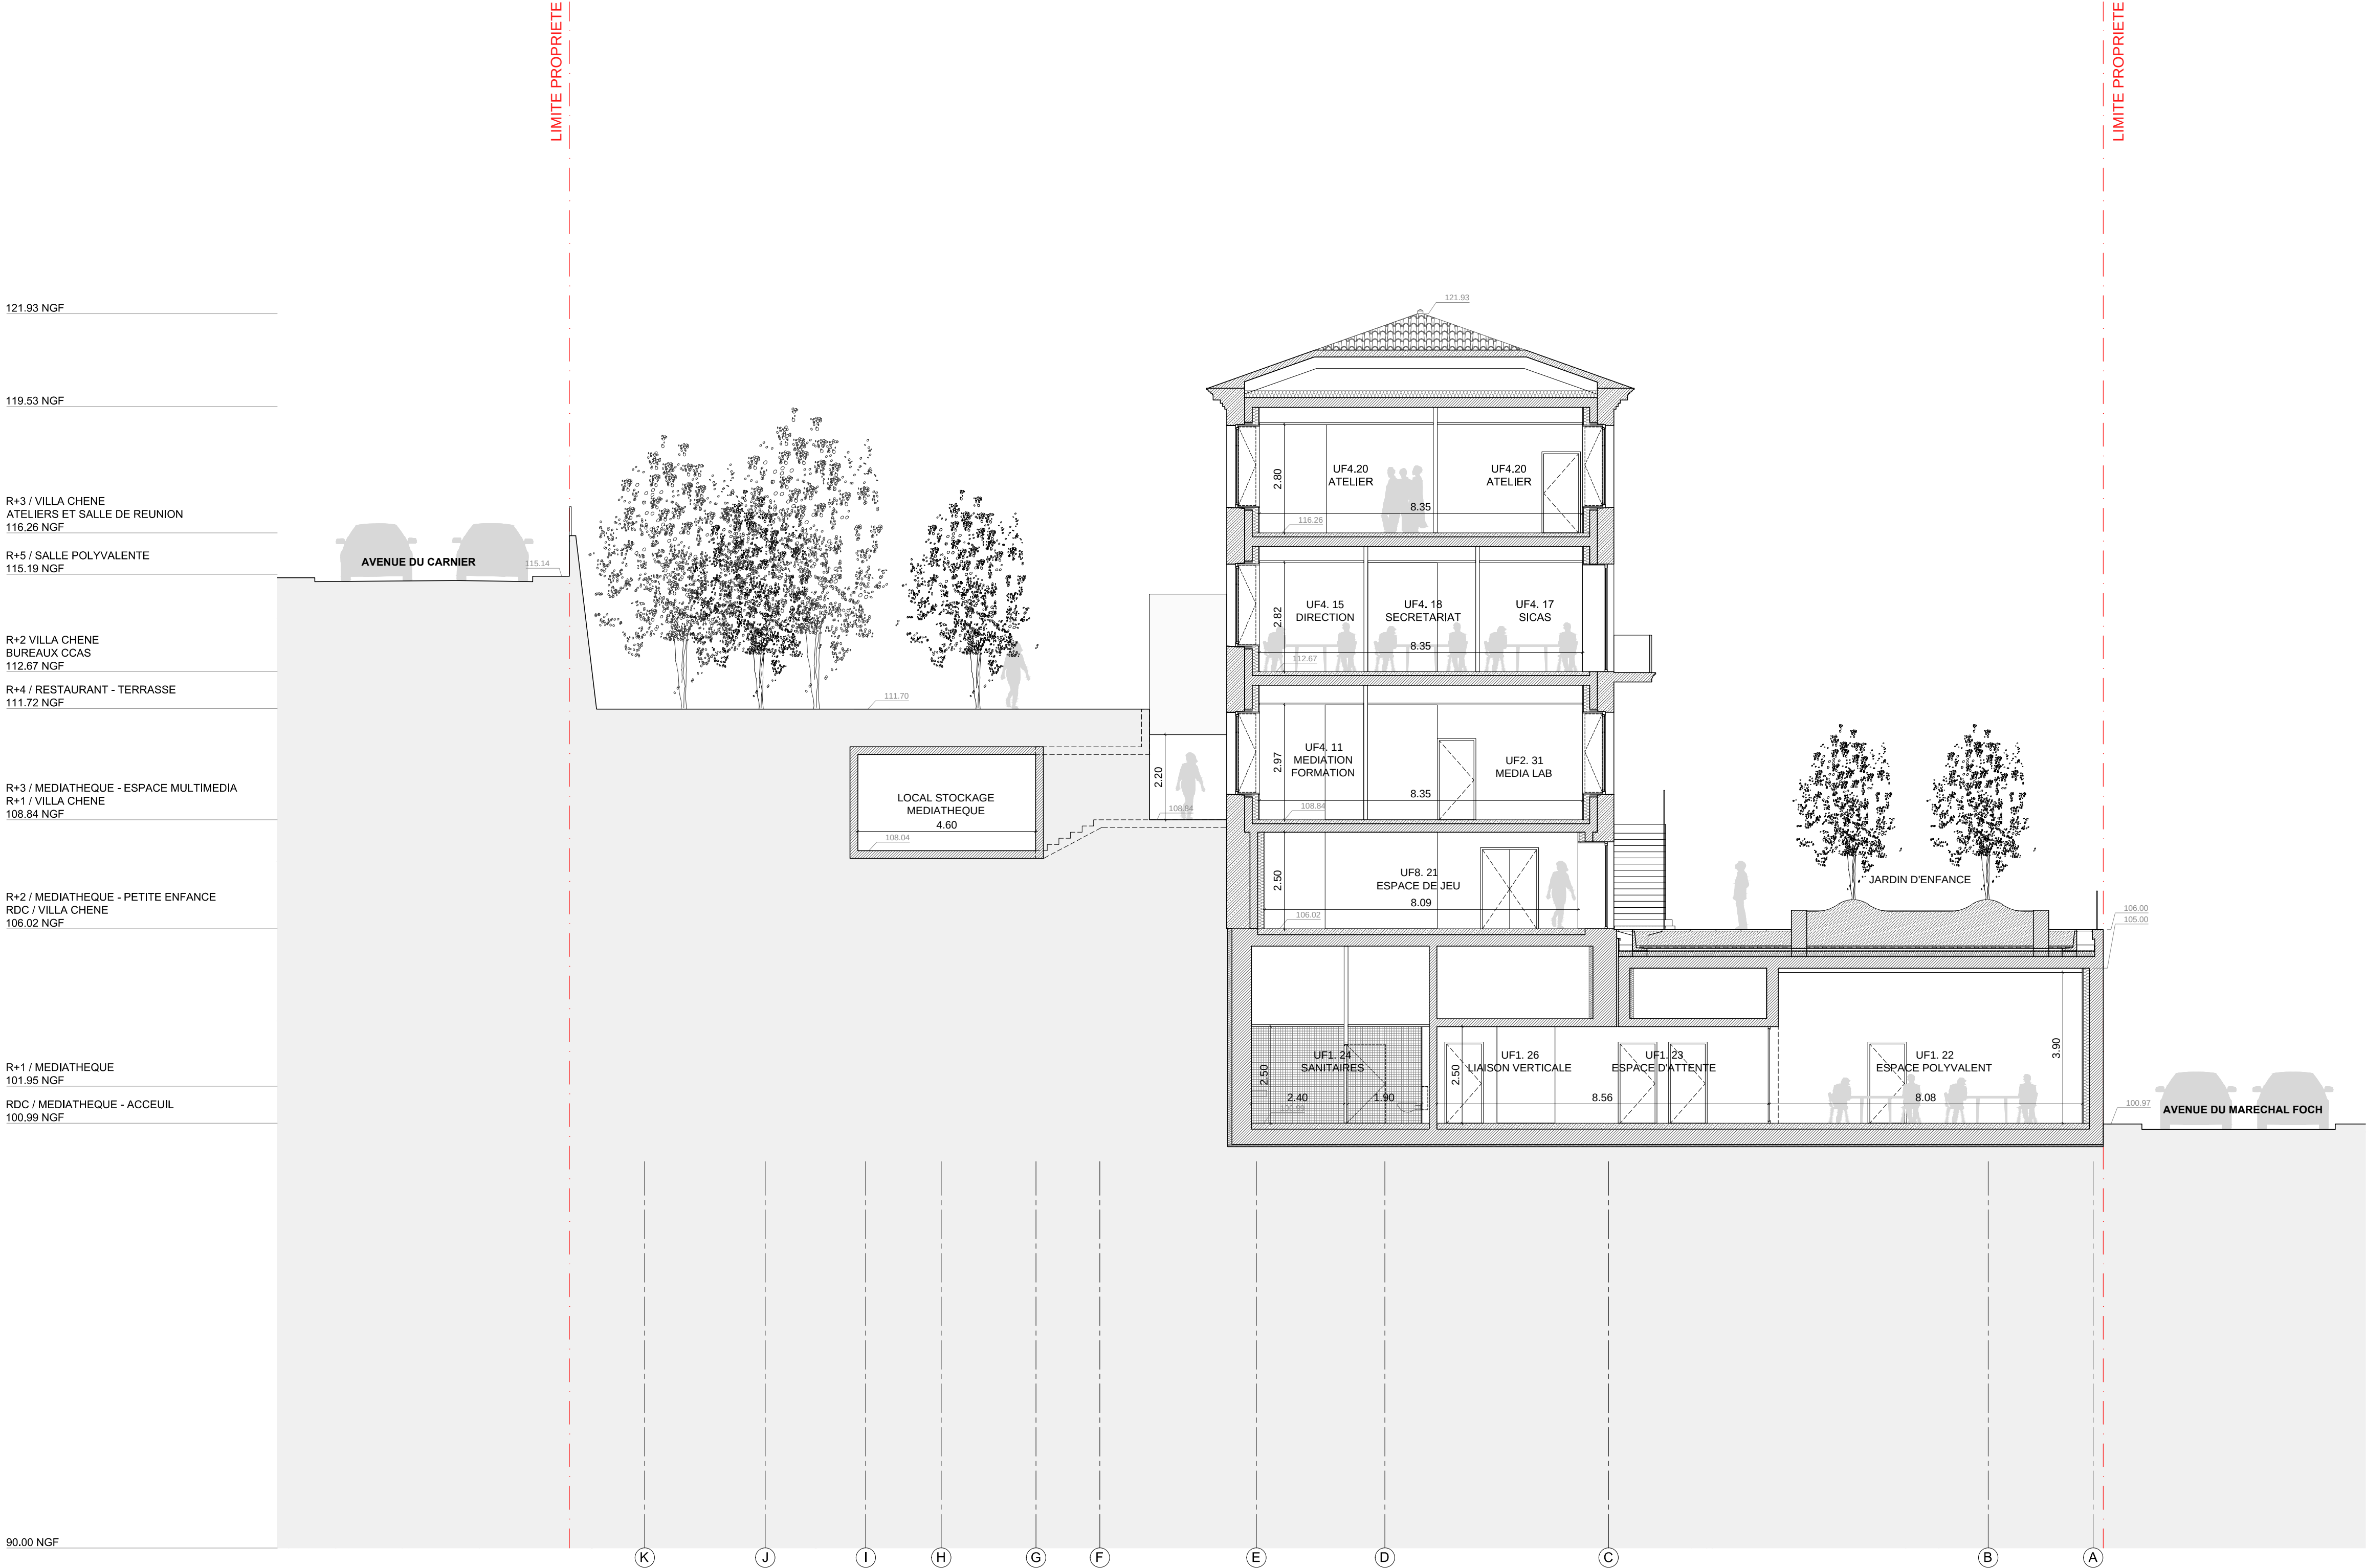


EXTENSION ET REHABILITATION
DOMAINE CHARLOT / BEAUSOLEIL

MAITRISE D'OEUVRE	
VILLE DE BEAUSOLEIL REHABILITATION DU DOMAINE CHARLOT	ARCHITECTE MANDATAIRE ATELIER BARANI 27, boulevard Joseph Garnier 06 000 NICE T: 04 93 51 08 10 F: 04 93 51 53 11
	ARCHITECTE MARC BARANI ARCHITECTES 5 Rue Réaumur 75 003 PARIS T: 01 42 46 08 02 F: 01 42 38 92 07
MAITRISE D'OUVRAGE COMMUNE DE BEAUSOLEIL 27 Bd de la République 06240 BEAUSOLEIL	ECONOMIE ECB ZI le séjour 85170 DOMPIERRE SUR YON T: 02 51 46 27 70
ASSISTANT MAITRISE D'OUVRAGE MENIGHETTI-PARVIS 55 Allée Pierre Ziller 06905 SOPHIA-ANTIPOLIS	STRUCTURE - VRD INGEROP Marina Airport - Bât C 866 RD 6007 - BP 113 06271 VILLENEUVE LOUBET T: 04 91 72 74 42
	LOT TECHNIQUES INGEROP Marina Airport - Bât C 866 RD 6007 - BP 113 06271 VILLENEUVE LOUBET T: 04 91 72 74 42
	BET ACOUSTIQUE JP LAMOUREUX 4bis Rue Simonet, 75013 Paris T: 01 45 65 23 64
	PAYSAGISTE NICOLAS GILSOUL 99 Rue de Charonne, 75011 Paris T: 01 43 48 09 55
	FACADES ET VERRIERE ARCORA 18 Rue des Deux Gares, 92500 Rueil-Malmaison T: 01 49 04 67 00

PHASE APD (AVANT-PROJET DEFINITIF)

COUPE TRANSVERSALE BB										DATE :		FEVRIER 2021	
										ECH :		1/100	
DCB	APD	MBA	0	2	0	4	C	P	B	B	-	-	-
BATIMENT	PHASE	EMETTEUR	CHRONO			TYPE			NIVEAU / ZONE	FILE	INDICE		