COMMUNE DE BEAUSOLEIL

Département des Alpes-Maritimes - 06

REVISION DU PLAN LOCAL D'URBANISME

4 - Plans de Zonage
Zone UM de la Crémaillère

Prescription : 22-07-2020
Arrêté : 14 décembre 2023
Enquête publique :
Révision générale du Plan Local d'Urbanisme, approuvée le :

ESPACE

TINEETUDE Ingénierie
Bureau d'études en environnement

Ville de BEAUSOLEIL
Alpes Maritimes - 06

ILOT DE LA CREMAILLERE

SECTEUR DE PLAN DE MASSE

Ech : 1/500

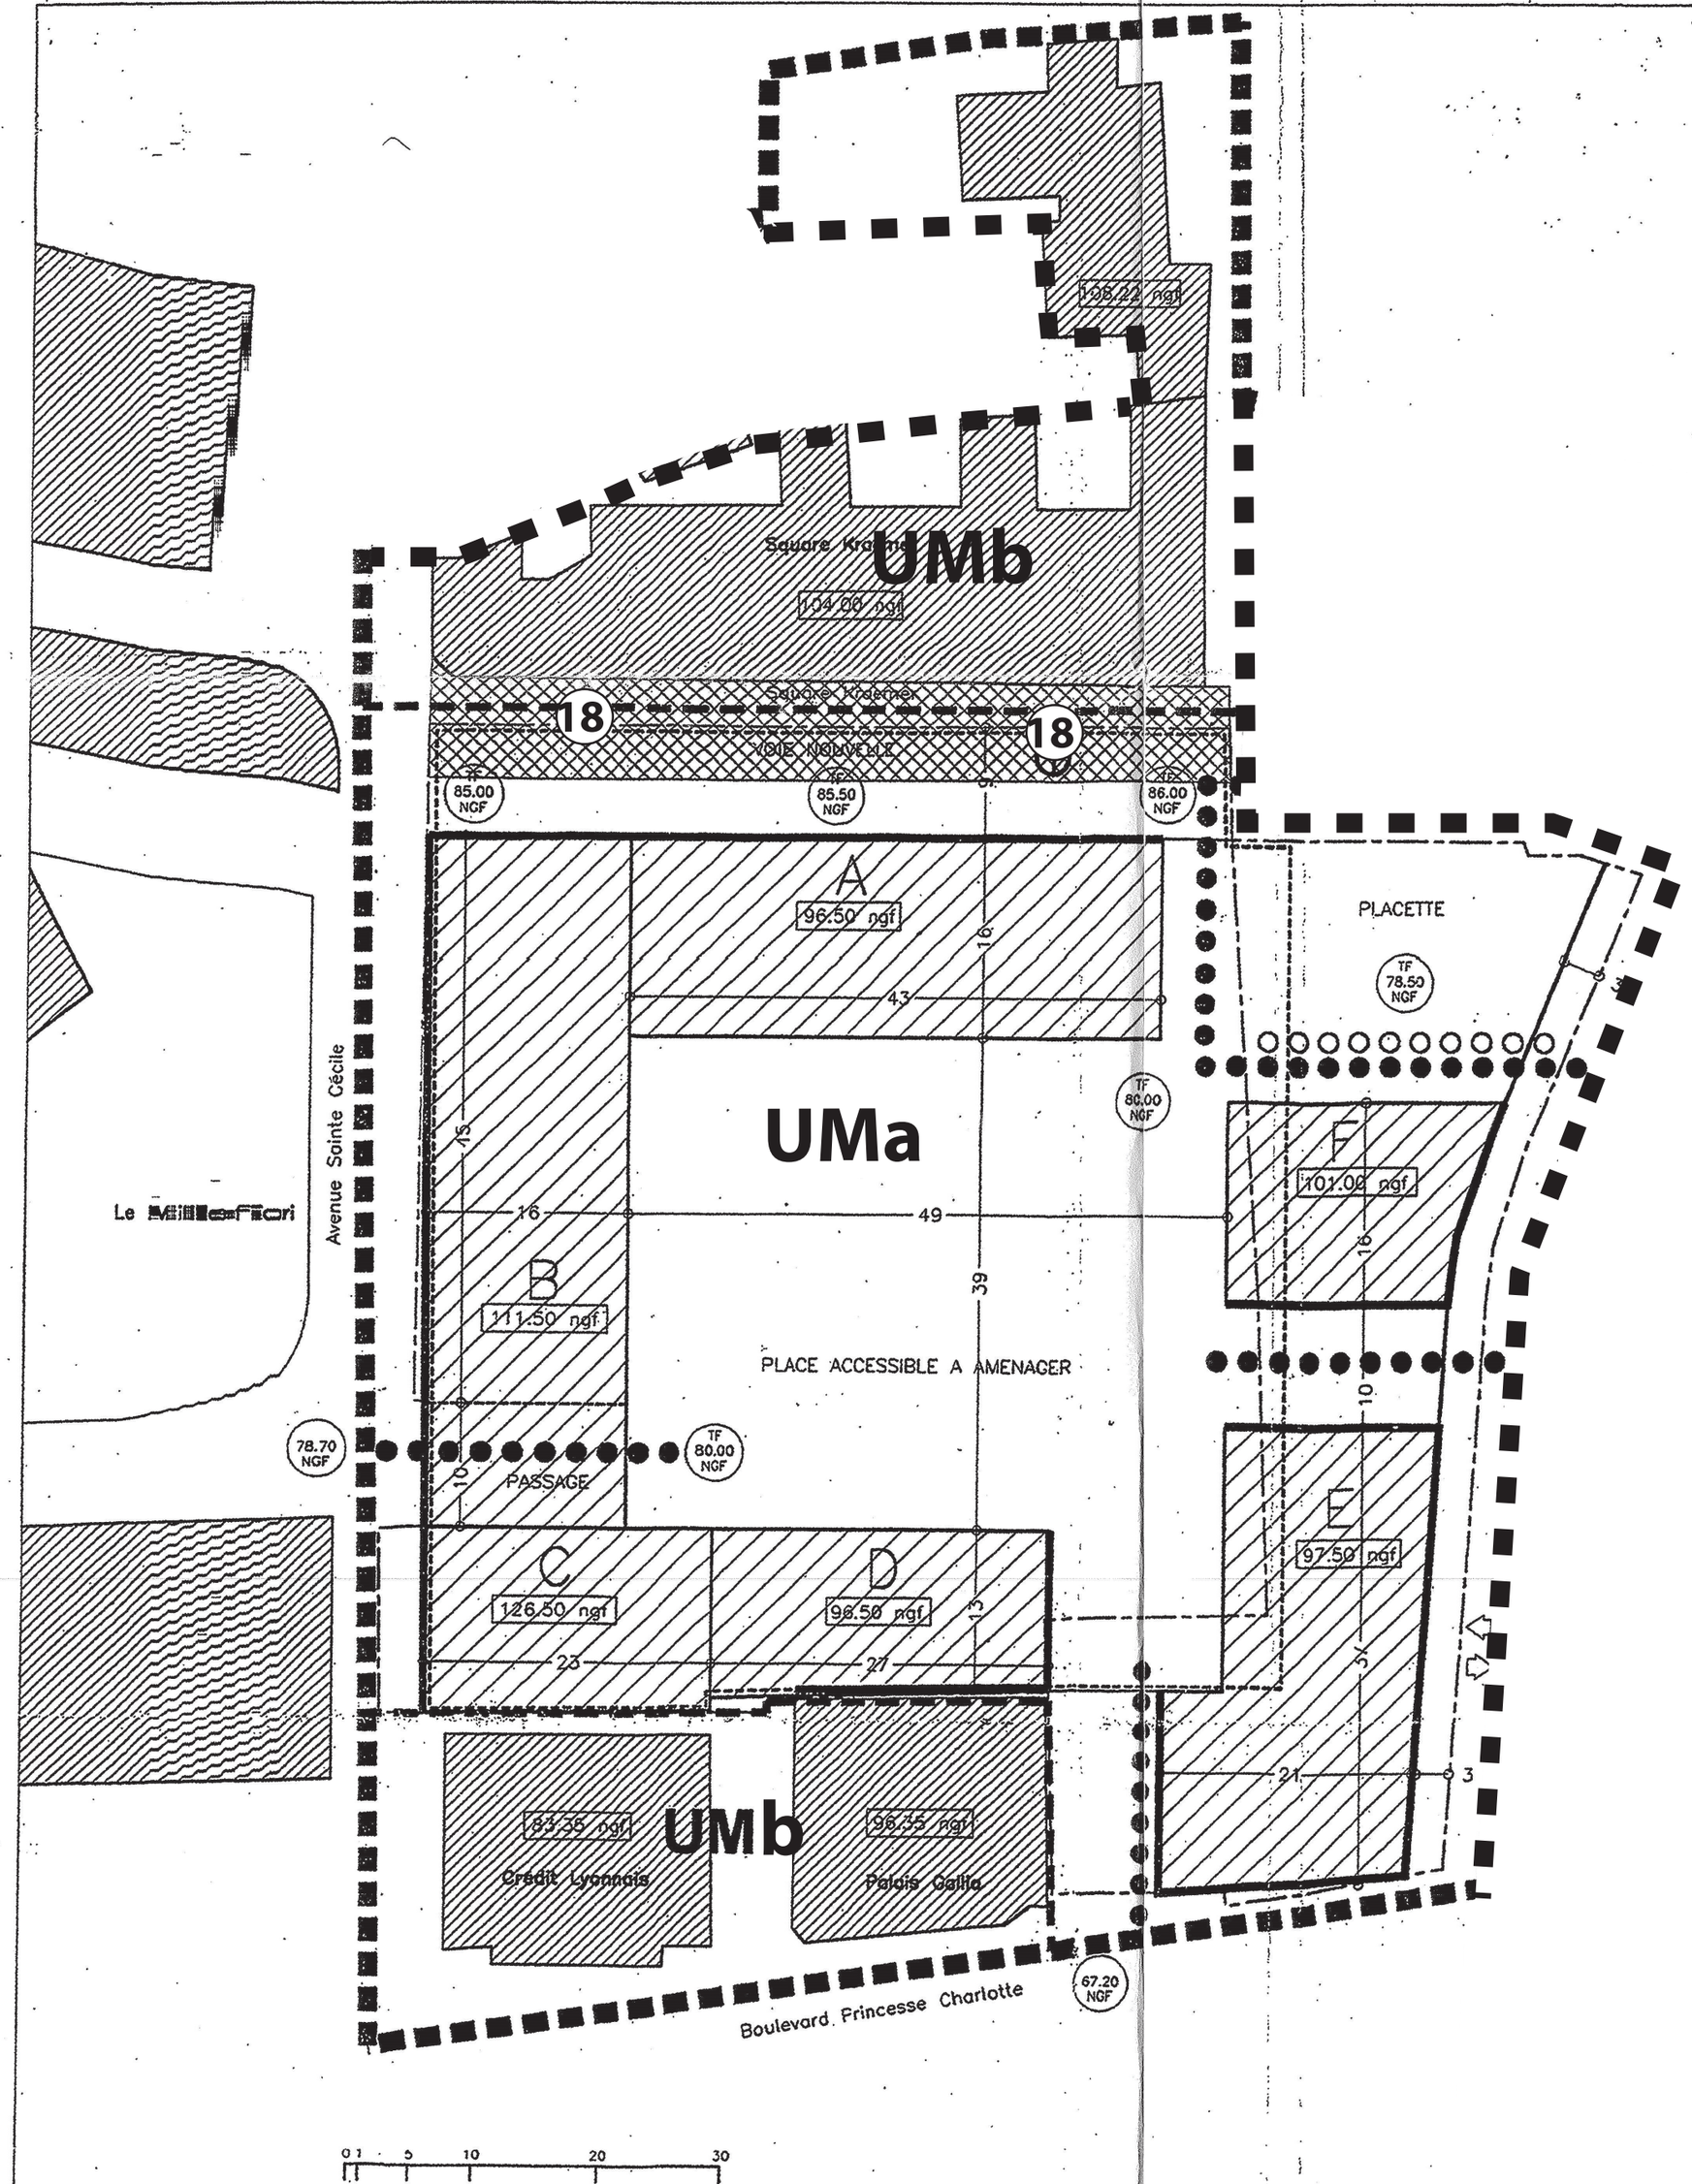

LEGENDE

- LIMITE DU SECTEUR DE PLAN DE MASSE
- LIMITE DE SECTEURS
- LIMITE PARCELLAIRE
- EMPRISE DES BATIMENTS EXISTANTS
- EMPRISE DES BATIMENTS PROJETES
- ALIGNEMENT A RESPECTER
- LIMITE D'EMPRISE DES PARKINGS (SOCLE)
- EMPLACEMENT RESERVE n°1
- RECUL SUR VOIE 3m
- CHEMINS PIETONS OU ESCALIERS (tracés de principe)
- ACCES VEHICULES INCENDIE (tracé de principe)
- ACCES PARKING ET SENS DE CIRCULATION POUR LE SECTEUR UMa
- 77.50 NGF — COTE D'ALTITUDE DES VOIES ET DES TROTTOIRS
- TF 78.50 NGF — COTE D'ALTITUDE DES PLATEFORMES (tolérance ± 0.50 cm)
- 96.50 ngf — COTE D'ALTITUDE DES BATIMENTS A L'EGOUT OU A LA DALLE DE COUVERTURE (tolérance ± 0.50 cm)