

COMMUNE DE BEAUSOLEIL
PLAN LOCAL D'URBANISME

RESEAU D'ASSAINISSEMENT

PROJET ARRETE LE :	Vu pour être annexé à la délibération du conseil municipal en date du : 27 juin 2007
ENQUETE DU :	du 15 octobre 2007 au 23 novembre 2007

APPROBATION LE: 30 / 01 / 2008

MODIFICATIONS	MISES A JOUR
---------------	--------------

ECHELLE : 1/2500


LEGENDE:

Canalisations eaux usées existantes

Canalisations eaux usées projetées

Canalisations eaux pluviales existantes

Canalisations eaux usées + eaux pluviales existantes

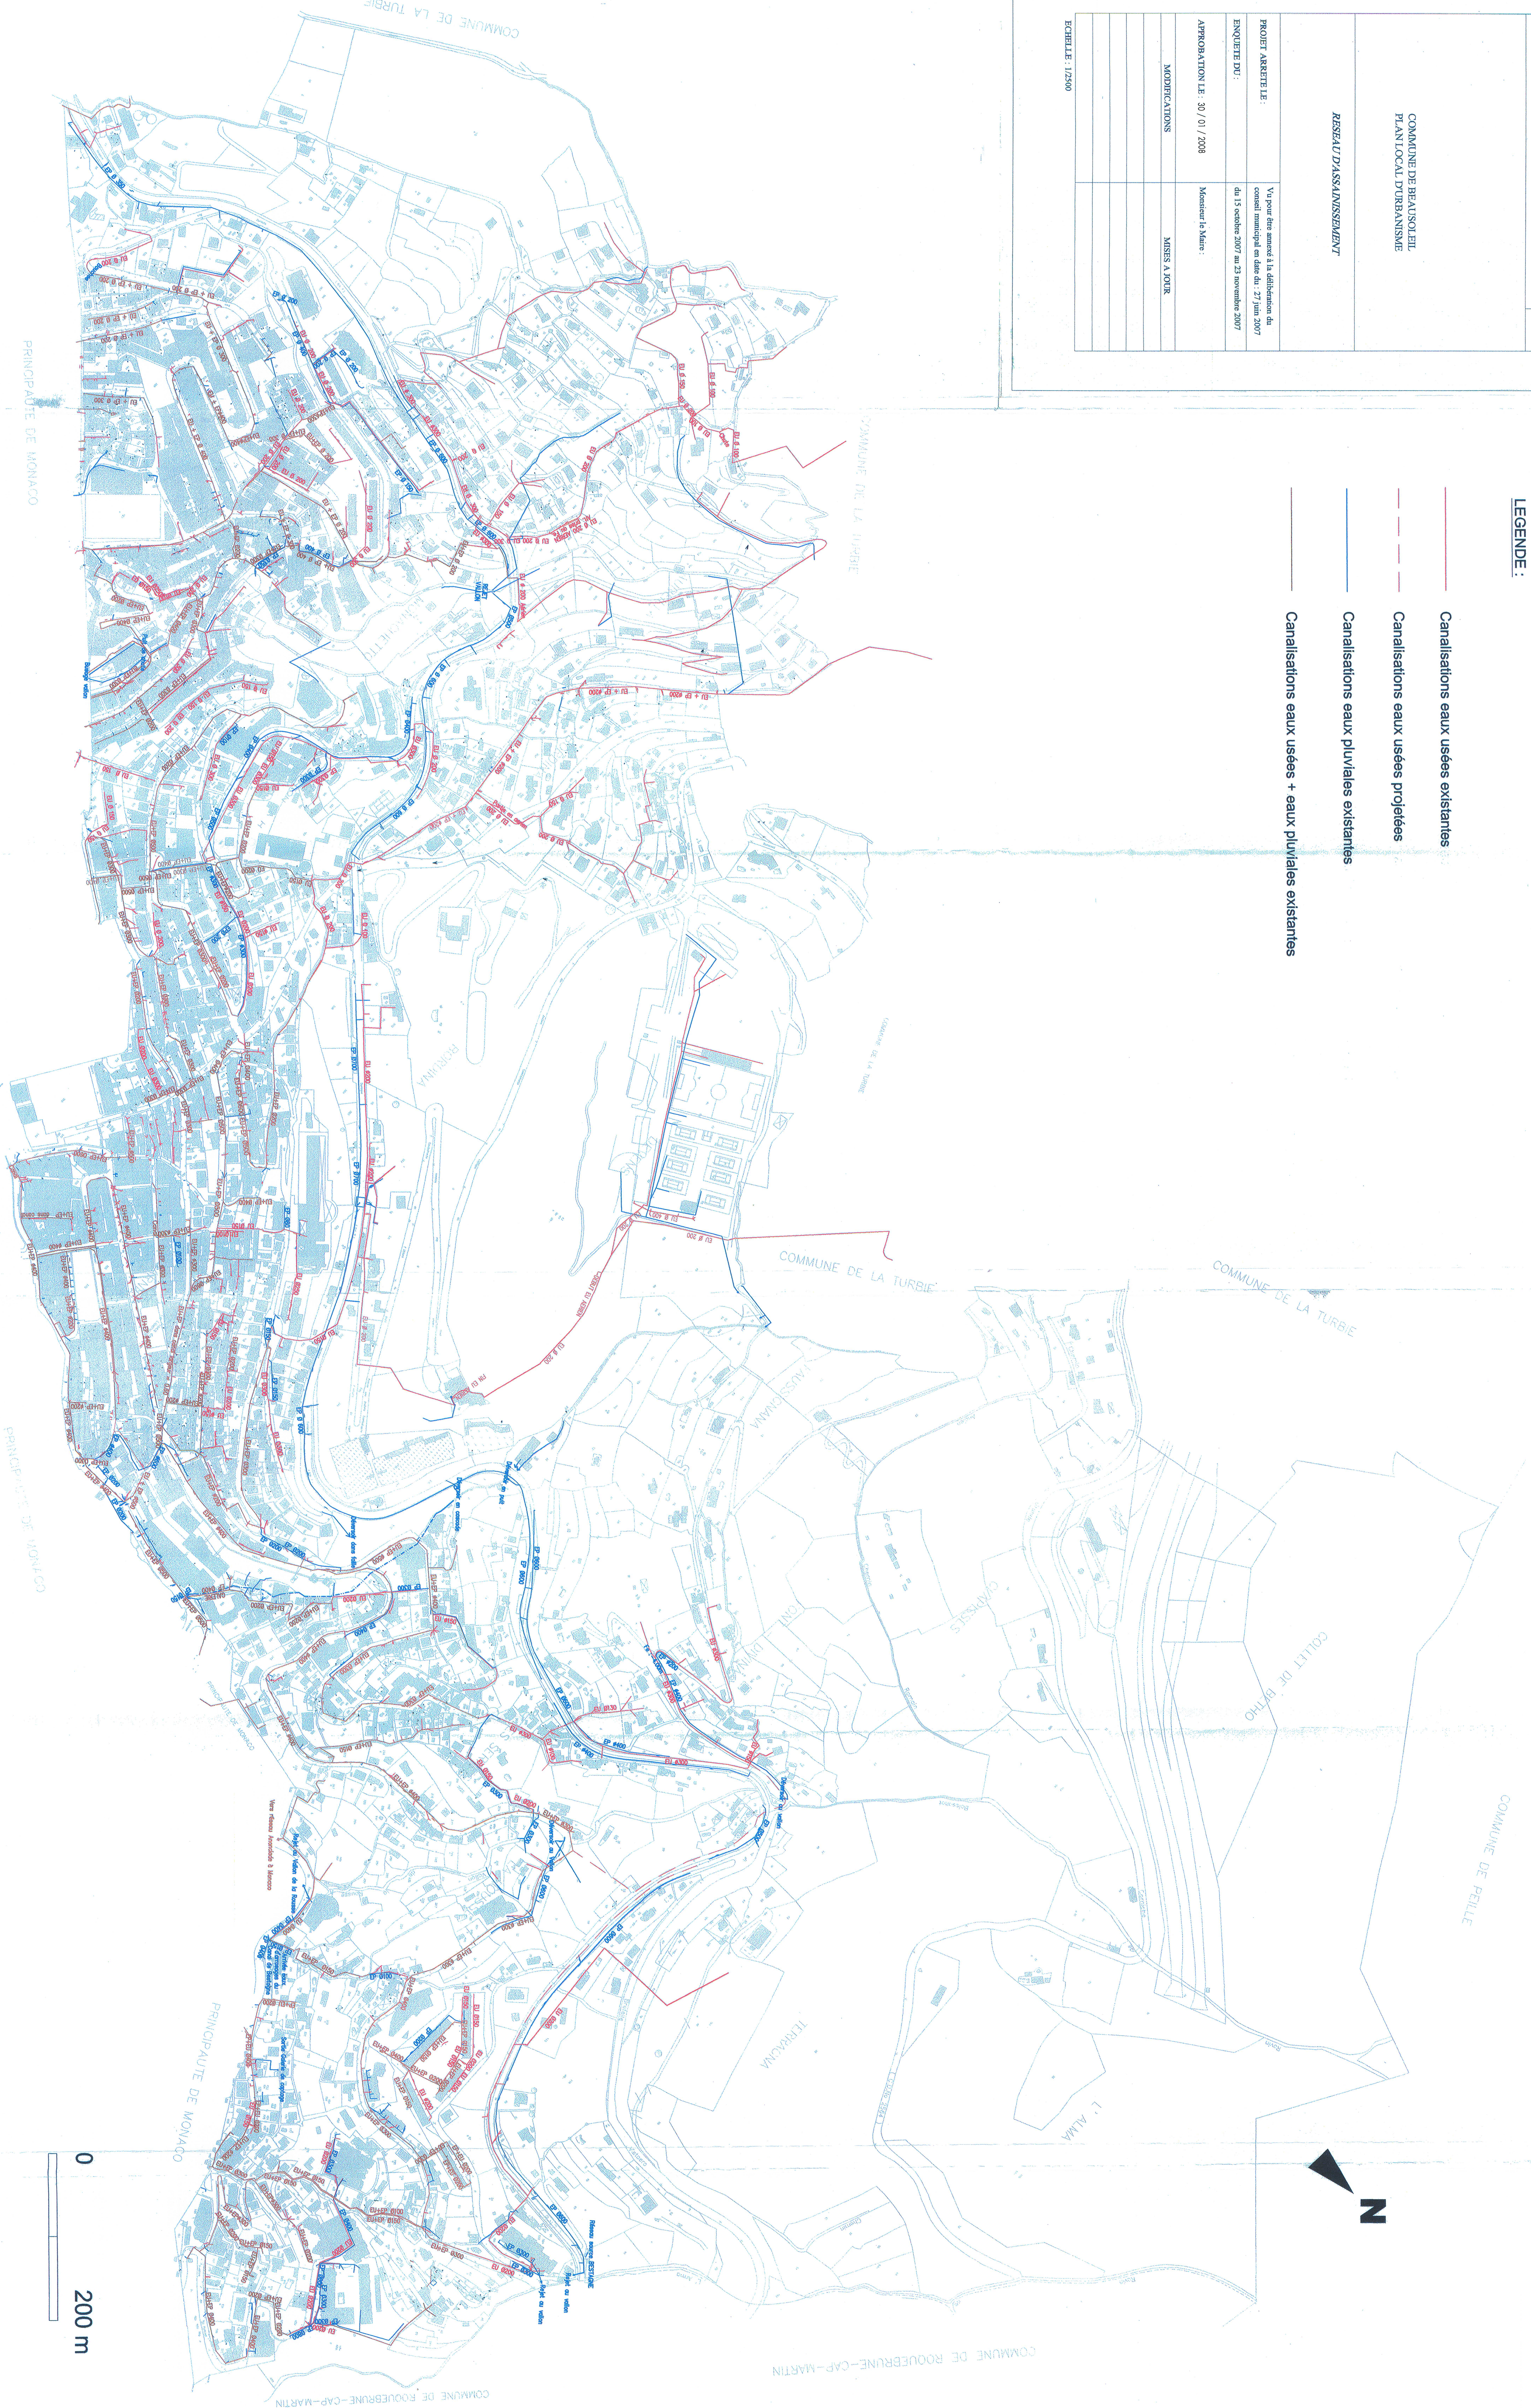

Z

0

200 m